ТИПОВЫЕ СТРОИТЕЛЬНЫЕ КОНСТРУКЦИИ, ИЗДЕЛИЯ И УЗЛЫ

СЕРИЯ 1.041.1-3

СБОРНЫЕ ЖЕЛЕЗОБЕТОННЫЕ МНОГОПУСТОТНЫЕ ПЛИТЫ ПЕРЕКРЫТИЙ МНОГОЭТАЖНЫХ ОБЩЕСТВЕННЫХ ЗДАНИЙ, ПРОИЗВОДСТВЕННЫХ И ВСПОМОГАТЕЛЬНЫХ ЗДАНИЙ ПРОМЫШЛЕННЫХ ПРЕДПРИЯТИЙ

выпуск 5

плиты длиной 2650 мм, армированные арматурой из стали класса А-III, из тяжелого и легкого бетонов

рабочие чертежи

23901
ЦЕНА 2-51

https://zavodjbi.com/

https://zavodjbi.com/

ЦЕНТРАЛЬНЫЙ ИНСТИТУТ ТИПОВОГО ПРОЕКТИРОВАНИЯ
ГОССТРОЯ СССР

Москва А-445 Смольная ул 22

Сдано в печать IX 1989 года

Заказ № 9213 Тираж 4840 экз

https://zavodjbi.com/

https://zavodjbi.com/

ТИПОВЫЕ СТРОИТЕЛЬНЫЕ КОНСТРУКЦИИ, ИЗДЕЛИЯ И УЗЛЫ

СЕРИЯ 1.041.1-3

СБОРНЫЕ ЖЕЛЕЗОБЕТОННЫЕ МНОГОПУСТОТНЫЕ ПЛИТЫ ПЕРЕКРЫТИЙ МНОГОЭТАЖНЫХ ОБЩЕСТВЕННЫХ ЗДАНИЙ, ПРОИЗВОДСТВЕННЫХ И ВСПОМОГАТЕЛЬНЫХ ЗДАНИЙ ПРОМЫШЛЕННЫХ ПРЕДПРИЯТИЙ

выпуск 5

плиты длиной 2650 мм, армированные арматурой из стали класса А-III, из тяжелого и легкого бетонов

рабочие чертежи

РАЗРАБОТАНЫ:

ЦНИИПРОМЗДАНИЙ ГОССТРОЯ СССР

Гл.инженер ин-та — В.Гранев
Нач.отдела — Э.Кодыш
Гл.инж.проекта — А.Музыко

НИИЖБ ГОССТРОЯ СССР

Зам.директора — Т.Мамедов
Зав.лабораторией — В.Якушин
Зав.сектором — В.Крамарь
Зав.сектором — Ю.Чиненков
Ст.н.сотр. — Н.Корнев

УТВЕРЖДЕНЫ
Главным управлением проектирования Госстроя СССР,
письмо от 10.05.89
№ 4/5-674

ВВЕДЕНЫ В ДЕЙСТВИЕ
ЦНИИпромзданий с
1.10.89 приказ от
12.05.89 № 59

© ЦИТП Госстроя СССР, 1989

https://zavodjbi.com/

Обозначение	Наименование	Стр.
1.041.1-3.5-ТО	Техническое описание	2
1.041.1-3.5-НИ	Номенклатура изделий	4
-Д1	Плита рядовая ПК 27.12	5
-Д2	Плита рядовая ПК 27.15	8
-Д3	Плита связевая ПК 27.15	11
-Д4	Плита пристенная ПК 27.9	14
-Д5	Плита пристенная ПК 27.12	17
-РС	Ведомость расхода стали	20
-Д6	Каркас КР1	21
-Д7	Каркас КР2	21
-Д8	Каркас КР3	22
-Д9	Сетка С1	22
-Д10	Сетка С2	23
-Д11	Сетка С3	23
-Д12	Сетка С4	24
-Д13	Сетки С5, С7	24
-Д14	Сетка С6	25
-Д15	Сетка С8	25
-Д16	Сетка С9	26
-Д17	Сетки С10, С12	26
-Д18	Сетка С11	27
-Д19	Сетка С13	27
-Д20	Сетка С14	28
-Д21	Сетка С15	28
-Д22	Сетка С16	29
-Д23	Сетка С17	29
-Д24	Сетка С18	30
-Д25	Сетка С19	30
-Д26	Сетка С20	31
-Д27	Петля П1	31

Изм. | Кол.уч. | Лист | № док. | Подпись | Дата

1.041.1-3.5

Стадия: Р | Лист: 1 | Листов: 2

Содержание

ЦНИИПРОМЗДАНИЙ

https://zavodjbi.com/

I. Общая часть.

I.I. Данный выпуск содержит рабочие чертежи многопустотных плит перекрытий длиной 2650 мм.

I.2. Для плит предусмотрено применение тяжелого и легкого бетона класса BI5.

I.3. В качестве рабочей арматуры принята сталь стержневая, горячекатаная периодического профиля класса АШ по ГОСТ 5781-82.

I.4. Номенклатура плит (см.I.04I.I-3.5.0.НИ) содержит

- рядовые, шириной 1190 и 1490 мм;
- связевые (межколонные), шириной 1490 мм;
- пристенные шириной 940 и 1190 мм.

I.5. Значение равномерно распределенных нагрузок на плиты (без учета собственного веса плит с заливкой швов) приведены в таблице

I.6. Указания по расчету и маркировке, технические требования указания по изготовлению, применению, транспортировке, хранению и монтажу плит приведены в техническом описании в вып.0 настоящей серии.

Марка плиты	Равномерно распределенная нагрузка без учета собственного веса при коэффициенте надежности по нагрузке кПа		Класс бетона, В
	$\gamma_f = 1$	$\gamma_f > 1$	
I	2	3	4
ПК27.I2-5АШ	4,0	5,0	
ПК27.I2-8АШ	6,7	8,0	B15
ПК27.I2-I2АШ	I0,5	I2,5	

I	2	3	4
ПК27.I5-4АШ	3,2	4,0	
ПК27.I5-6АШ	5,0	6,0	
ПК27.I5-I0АШ	8,5	I0,0	
ПК27.I5-I6АШ	I3,5	I6,0	B15
ПК27.I5-4АШ-2	3,2	4,0	
ПК27.I5-6АШ-2	5,0	6,0	
ПК27.I5-I0АШ-2	8,5	I0,0	
ПК27.I5-I6АШ-2	I3,5	I6,0	
ПК27.9-6АШ	5,0	6,0	
ПК27.9-I2АШ	I0,5	I2,5	
ПК27.I2-6АШ-I	5,0	6,0	
ПК27.I2-I2АШ-I	I0,5	I2,5	

I.7. Требования к изготовлению и контролю качества арматурных каркасов, сеток и петель для подъема приведены в выпуске 4 настоящей серии.

РАЗРАБ.	МУЗЫКО			1.041.1-3.5-ТО
НАЧ. ОТД.	КОДЫШ			ТЕХНИЧЕСКОЕ ОПИСАНИЕ
				СТАДИЯ Р; ЛИСТ; ЛИСТОВ 4; ЦНИИПРОМЗДАНИЙ

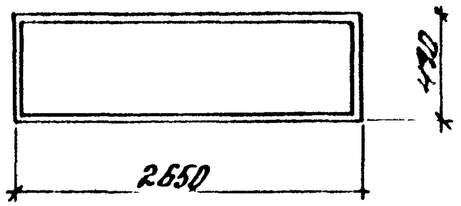

рядовая

Марка плиты		Класс бетона	Расход материалов		Масса, т	
из тяжелого бетона	из легкого бетона		бетон, м³	сталь, кг	плиты из тяжел. бетона	плиты из легкого бетона
27.12-5АIII	ПК27.12-5АIIIл	В15	0,37	10,3	0,9	0,7
27.12-8АIII	ПК27.12-8АIIIл			11,4		
27.12-12АIII	ПК27.12-12АIIIл			13,8		

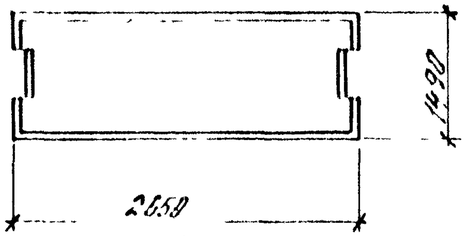

связевая

Марка плиты		Класс бетона	Расход материалов		Масса, т	
из тяжелого бетона	из легкого бетона		бетон, м³	сталь, кг	плиты из тяжел. бетона	плиты из легкого бетона
ПК27.15-4АIII-2	ПК27.15-4АIII-2л	В15	0,48	22,3	1,2	1,0
ПК27.15-6АIII-2	ПК27.15-6АIII-2л			22,9		
ПК27.15-10АIII-2	ПК27.15-10АIII-2л			25,0		
ПК27.15-16АIII-2	ПК27.15-16АIII-2л			27,0		

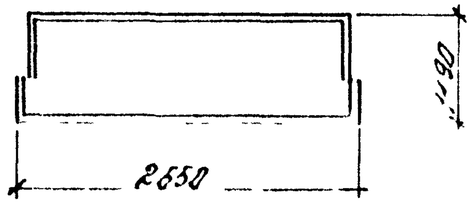

приопорная

Марка плиты		Класс бетона	Расход материалов		Масса, т	
из тяжелого бетона	из легкого бетона		бетон, м³	сталь, кг	плиты из тяжел. бетона	плиты из легкого бетона
ПК27.12-6АIII-1	ПК27.12-6АIII-1л	В15	0,36	18,7	0,9	0,7
ПК27.12-12АIII-1	ПК27.12-12АIII-1л			19,8		

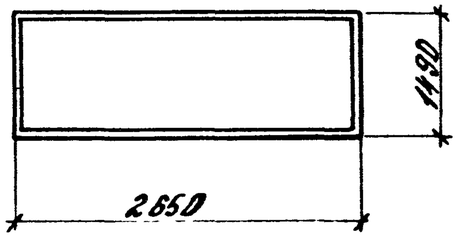

рядовая

Марка плиты		Класс бетона	Расход материалов		Масса, т	
из тяжелого бетона	из легкого бетона		бетон, м³	сталь, кг	плиты из тяжел. бетона	плиты из легкого бетона
27.15-4АIII	ПК27.15-4АIIIл	В15	0,49	11,2	1,2	1,0
27.15-6АIII	ПК27.15-6АIIIл			11,8		
27.15-10АIII	ПК27.15-10АIIIл			13,9		
27.15-16АIII	ПК27.15-16АIIIл			15,9		

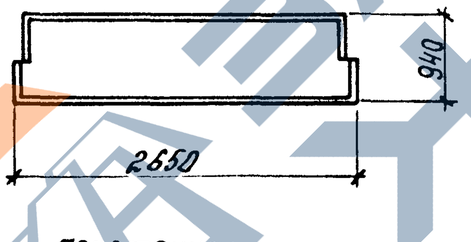

приопорная

Марка плиты		Класс бетона	Расход материалов		Масса, т	
из тяжелого бетона	из легкого бетона		бетон, м³	сталь, кг	плиты из тяжел. бетона	плиты из легкого бетона
ПК27.9-6АIII	ПК27.9-6АIIIл	В15	0,31	17,5	0,8	0,6
ПК27.9-12АIII	ПК27.9-12АIIIл			18,7		

Разраб.	Пархалина		1.041.1-3.5-НИ
Провер.	Баранова		Номенклатура изделий
			Стадия Р; Лист; Листов 1
			ЦНИИПромзданий

Опалубка

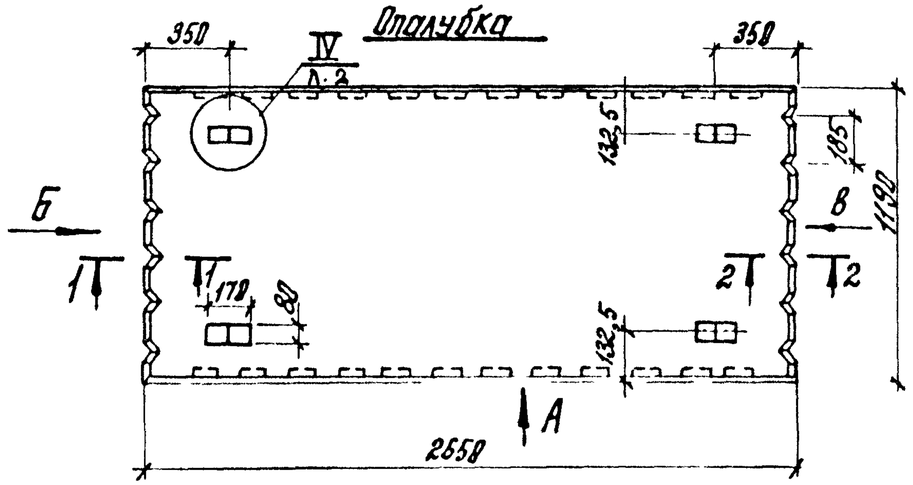

Вид А

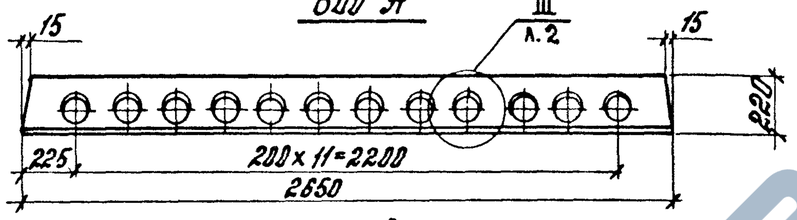

Вид Б

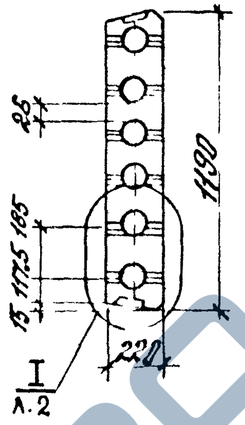

Вид В

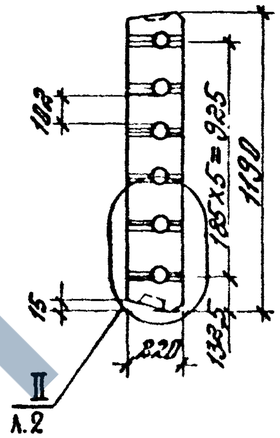

Армирование

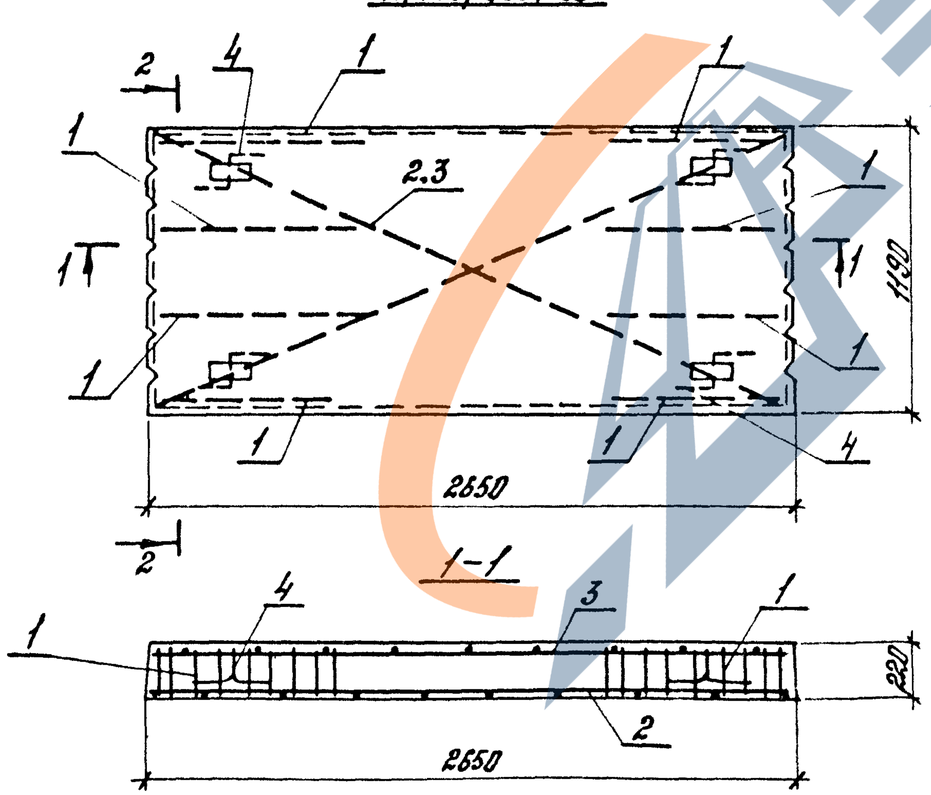

2-2

М 1:18

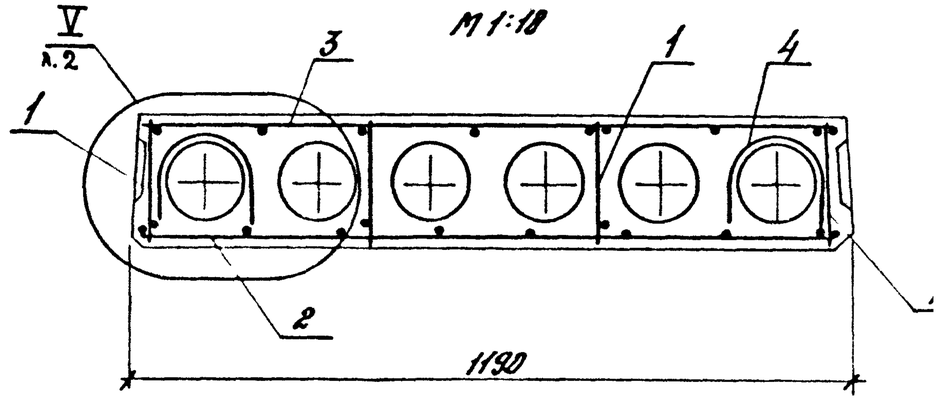

Разраб.	Пархомина		
Пров.	Баронова		
Н. контр.	Музыка		

1.041.1-3.5 – Д1

Плита рядовая ПК 27.12

Стадия	Лист	Листов
Р	1	3

ЦНИИПРОМЗДАНИЙ

https://zavodjbi.com/

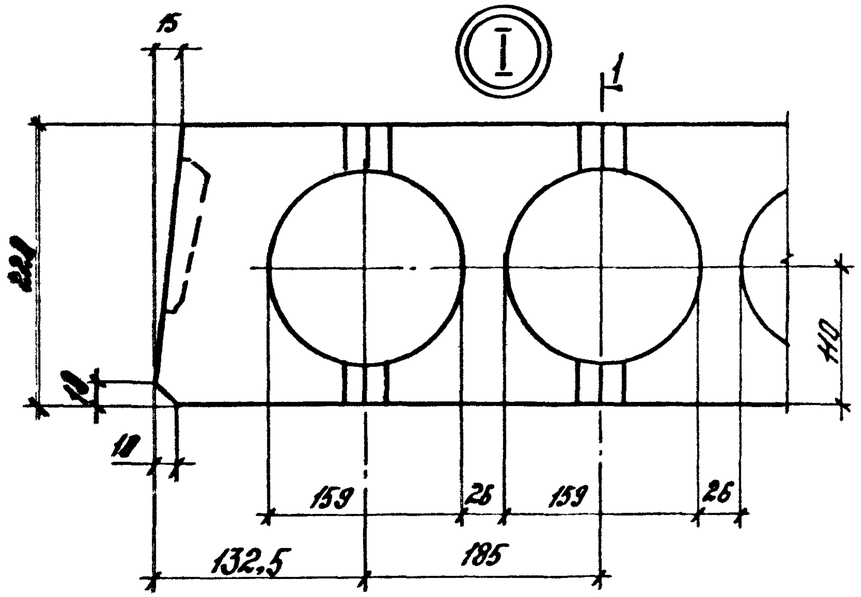

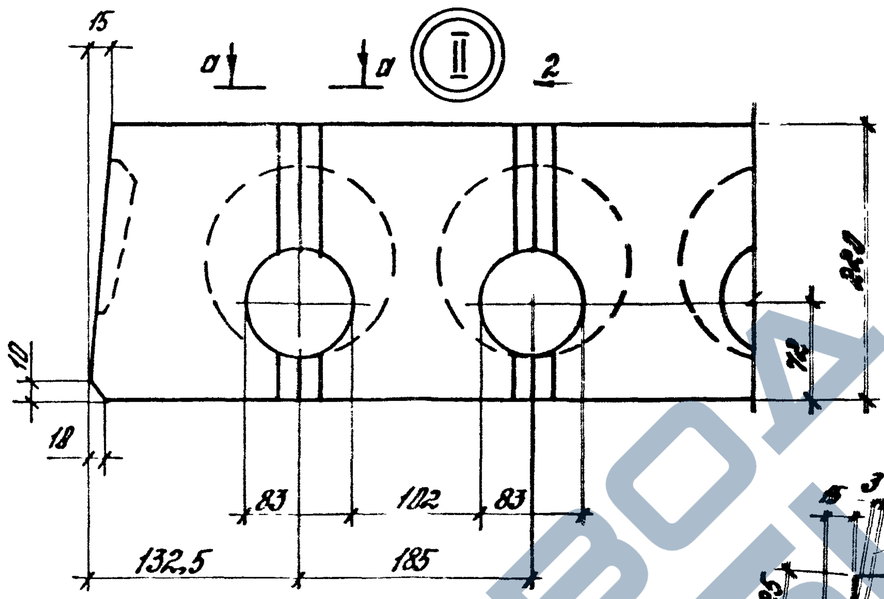

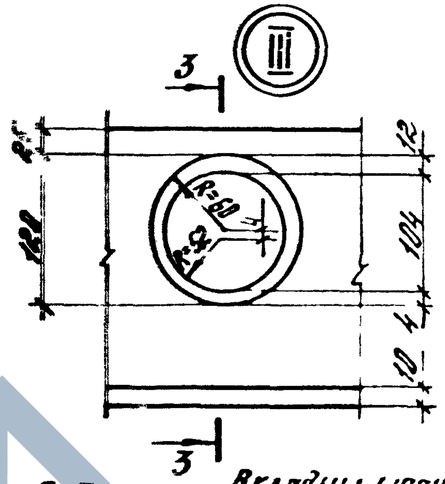

Вкладыш шпонки

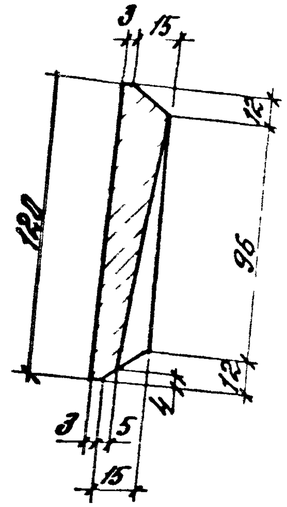

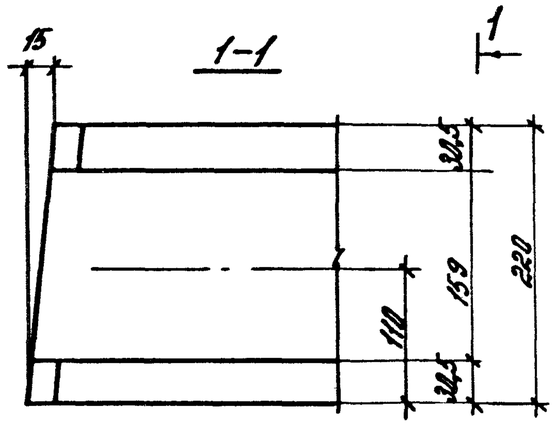

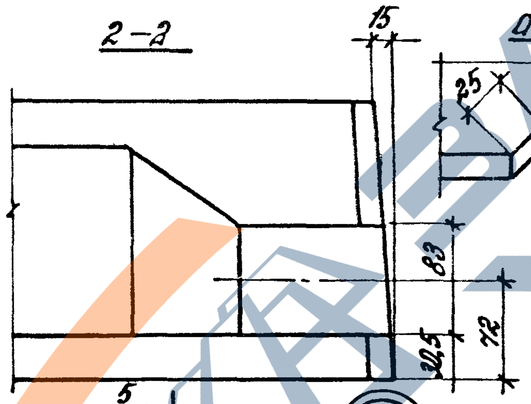

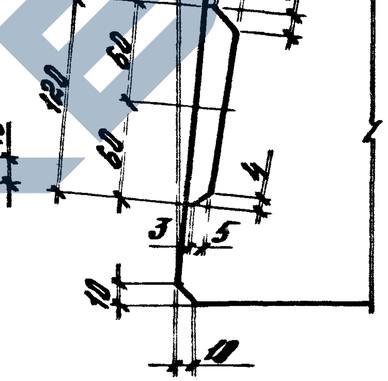

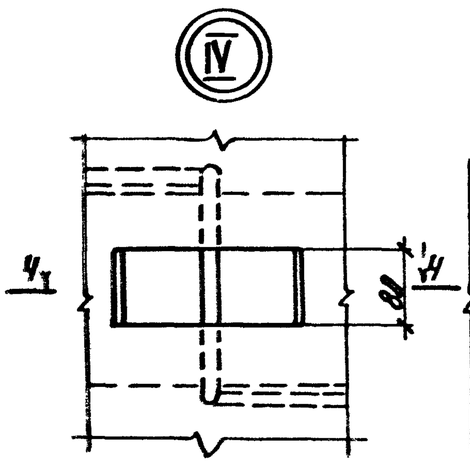

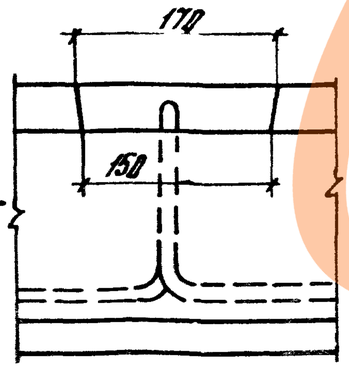

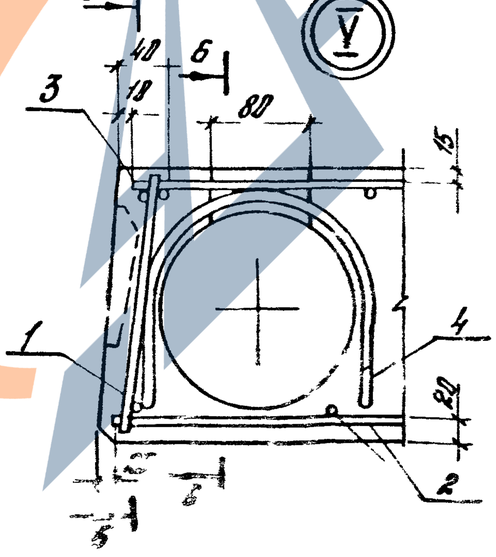

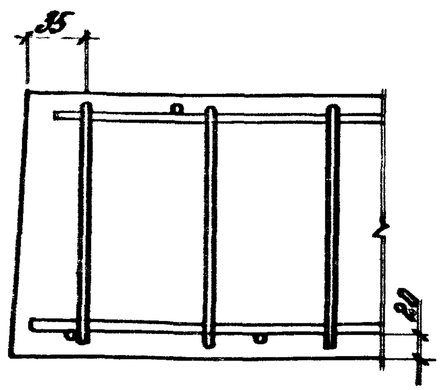

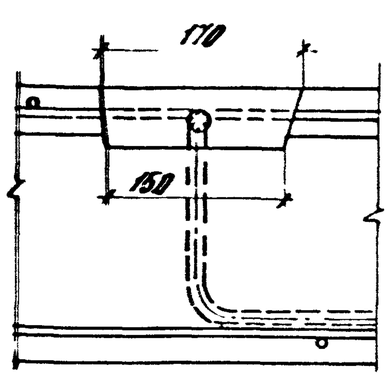

https://zavodjbi.com/

Марка	Поз.	Наименование	Кол.	Обозначение документа
ПБ21.12-5А III	1	Каркас КР1	8	1.041.1-3.5-Д6
	2	Сетка арматурная С1	1	1.041.1-3.5-Д9
	3	Сетка арматурная С4	1	1.041.1-3.5-Д12
	4	Петля П1	4	1.041.1-3.5-Д27
	5	Бетон класса В15, м³	0,37	
ПБ21.12-8А III	1	Каркас КР1	8	1.041.1-3.5-Д6
	2	Сетка арматурная С2	1	1.041.1-3.5-Д10
	3	Сетка арматурная С4	1	1.041.1-3.5-Д12
	4	Петля П1	4	1.041.1-3.5-Д27
	5	Бетон класса В15, м³	0,37	
ПБ21.12-12А III	1	Каркас КР1	8	1.041.1-3.5-Д6
	2	Сетка арматурная С3	1	1.041.1-3.5-Д11
	3	Сетка арматурная С4	1	1.041.1-3.5-Д12
	4	Петля П1	4	1.041.1-3.5-Д27
	5	Бетон класса В15, м³	0,37	

Марка	Поз	Наименование	Кол.	Обозначение документа

Опалубка

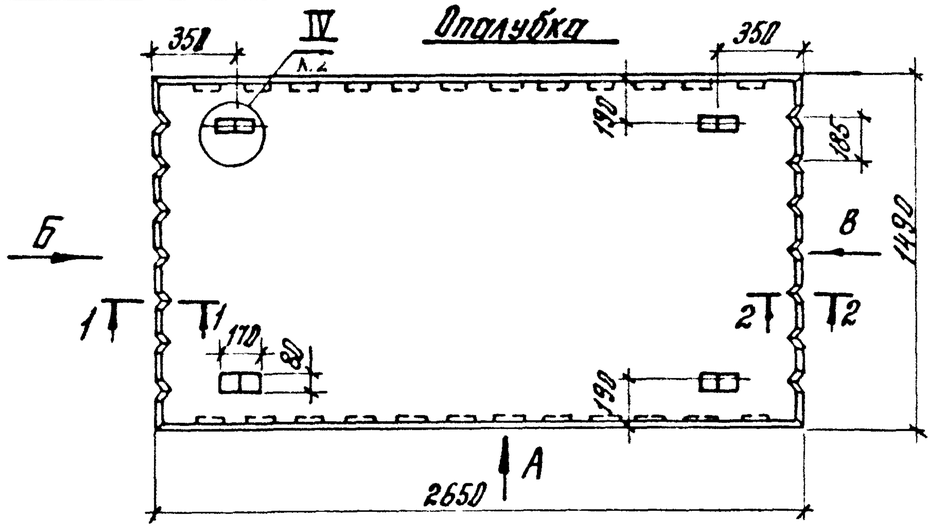

Вид Б

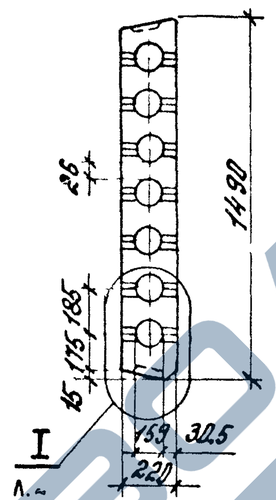

Вид В

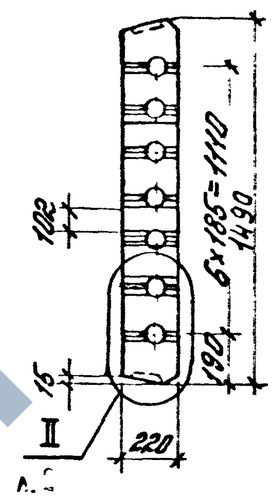

Вид А

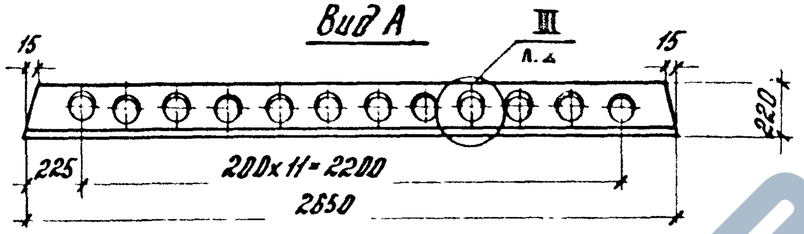

Армирование

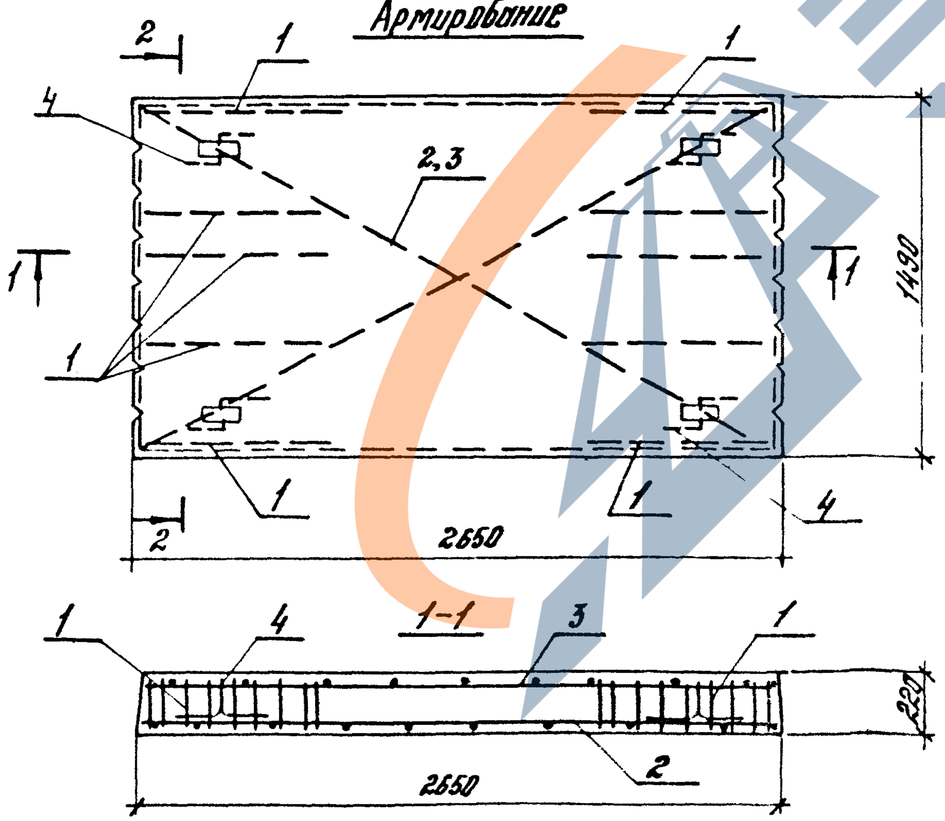

2-2

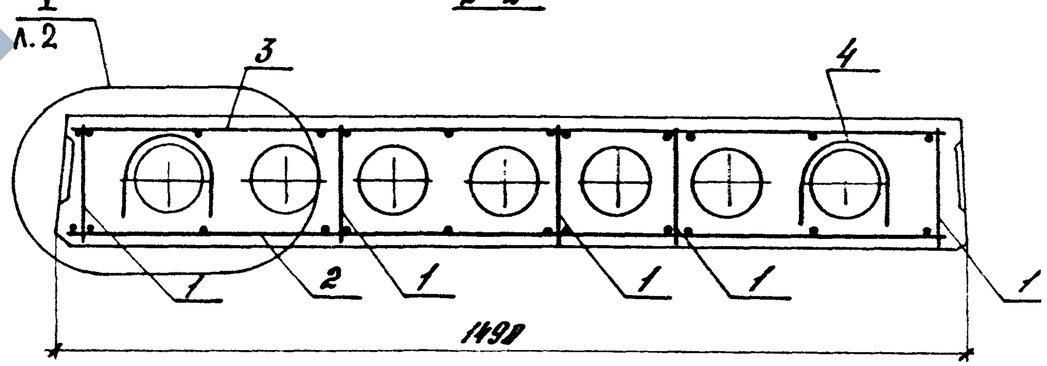

Разраб.	Пархимика		
Провер.	Баранова		
Н. контр.	Музыко		

1.041.1-3.5 – Д2

Плита рядовая

ПК 27.15

Стадия	Лист	Листов
Р	1	3

ЦНИИПРОМЗДАНИЙ

https://zavodjbi.com/

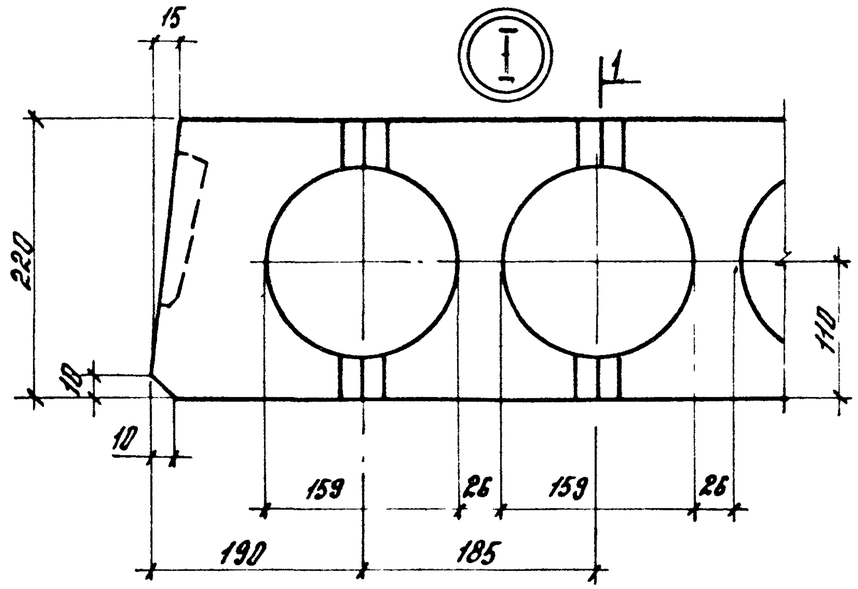

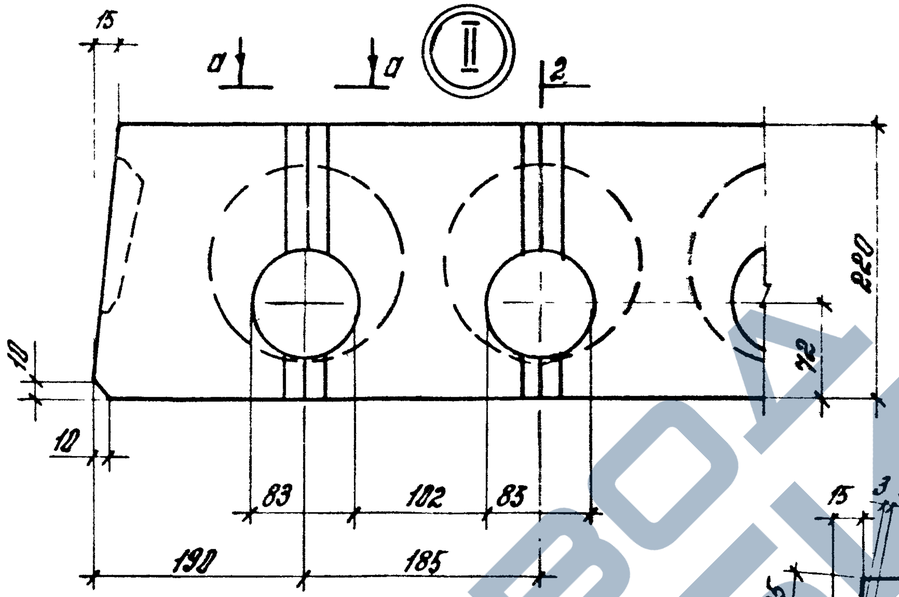

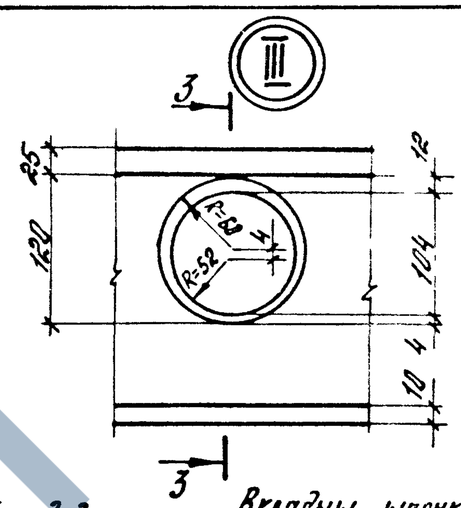

Вкладыш шпонки

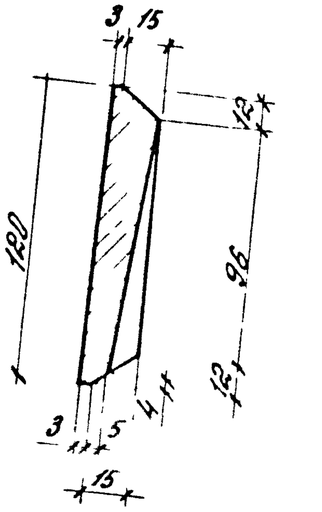

1-1

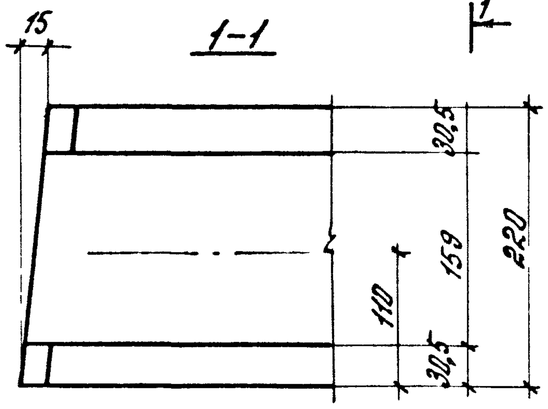

2-2

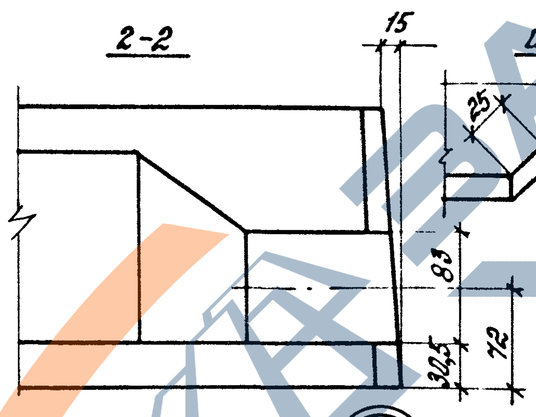

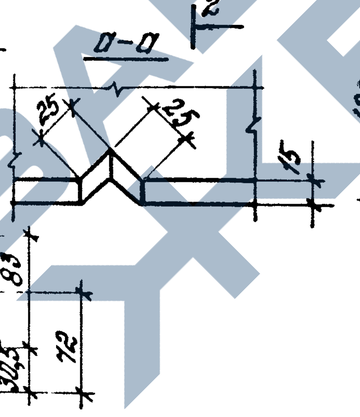

3-3

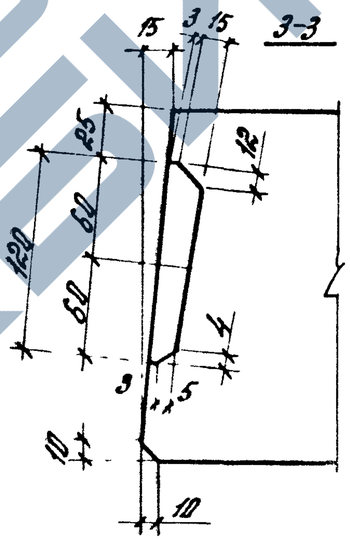

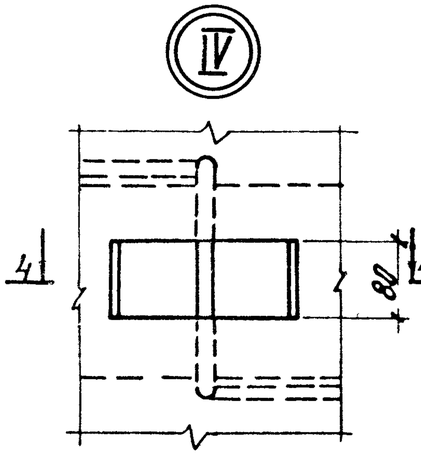

4-4

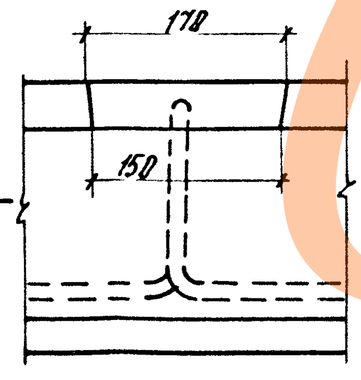

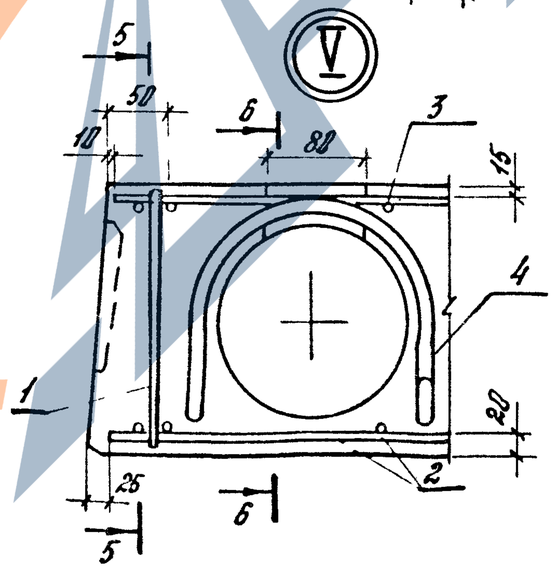

5-5

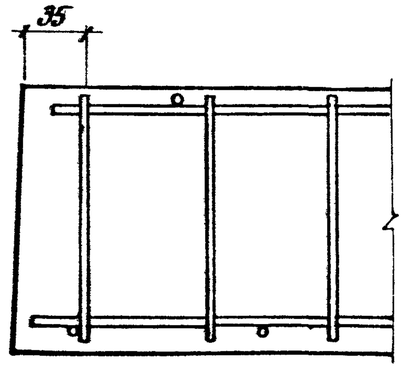

6-6

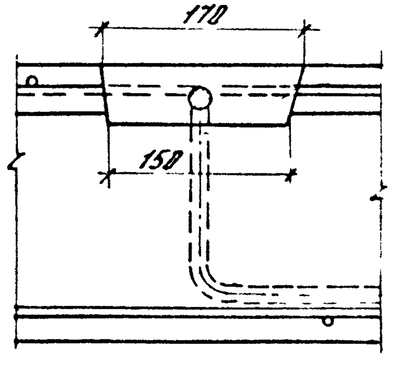

Марка	Поз.	Наименование	Кол.	Обозначение документа
ПК27.15-4АIII	1	Каркас КР1	10	1.041.1-3.5-Д6
	2	Сетка арматурная С5	1	1.041.1-3.5-Д13
	3	Сетка арматурная С9	1	1.041.1-3.5-Д16
	4	Петля П1	4	1.041.1-3.5-Д27
	5	Бетон класса В15, м³	0,49	
ПК27.15-6АIII	1	Каркас КР1	10	1.041.1-3.5-Д6
	2	Сетка арматурная С6	1	1.041.1-3.5-Д14
	3	Сетка арматурная С9	1	1.041.1-3.5-Д16
	4	Петля П1	4	1.041.1-3.5-Д27
	5	Бетон класса В15, м³	0,49	
ПК27.15-10АIII	1	Каркас КР1	10	1.041.1-3.5-Д6
	2	Сетка арматурная С7	1	1.041.1-3.5-Д13
	3	Сетка арматурная С9	1	1.041.1-3.5-Д16
	4	Петля П1	4	1.041.1-3.5-Д27
	5	Бетон класса В15, м³	0,49	

Марка	Поз.	Наименование	Кол.	Обозначение документа
ПК27.15-16АIII	1	Каркас КР1	10	1.041.1-3.5-Д6
	2	Сетка арматурная С8	1	1.041.1-3.5-Д15
	3	Сетка арматурная С9	1	1.041.1-3.5-Д16
	4	Петля П1	4	1.041.1-3.5-Д27
	5	Бетон класса В15, м³	0,49	

Опалубка

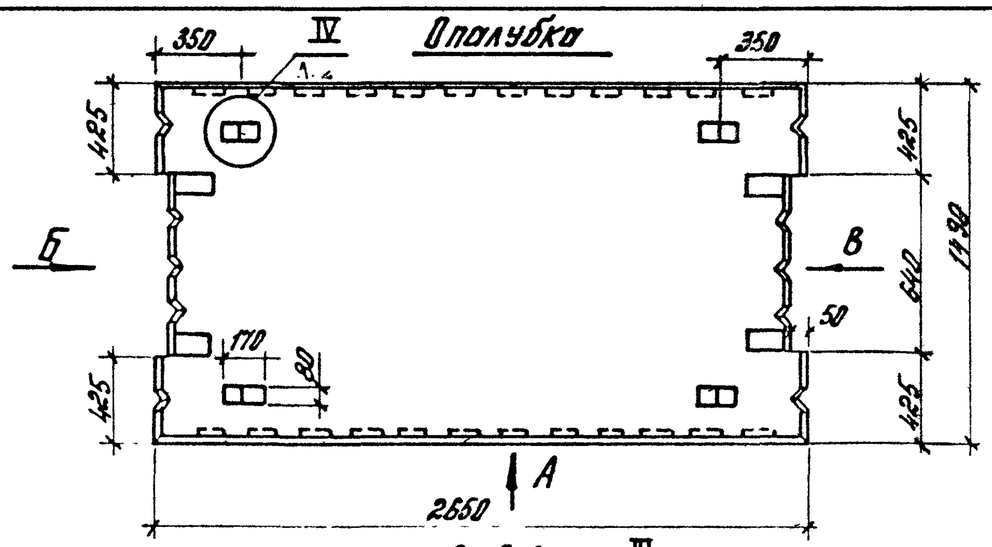

Вид Б

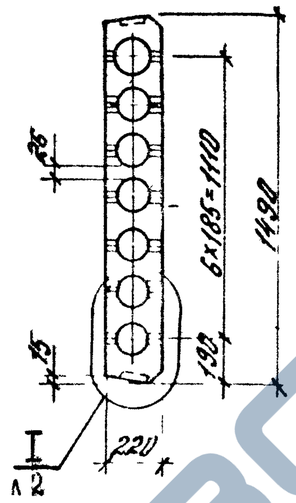

Вид В

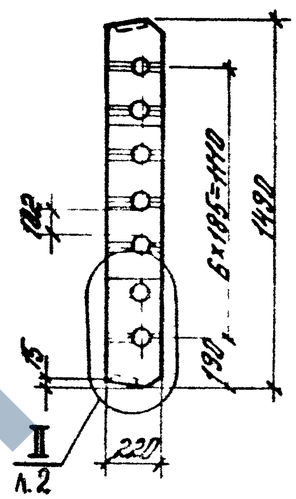

Вид А

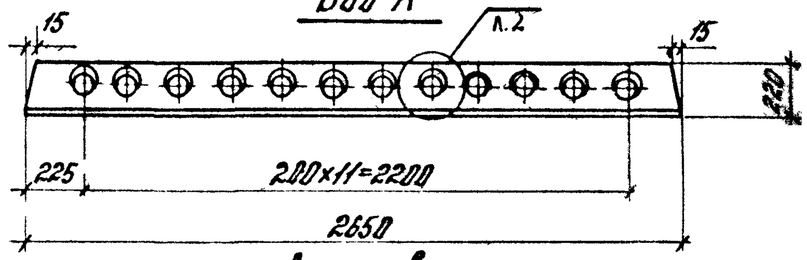

Армирование

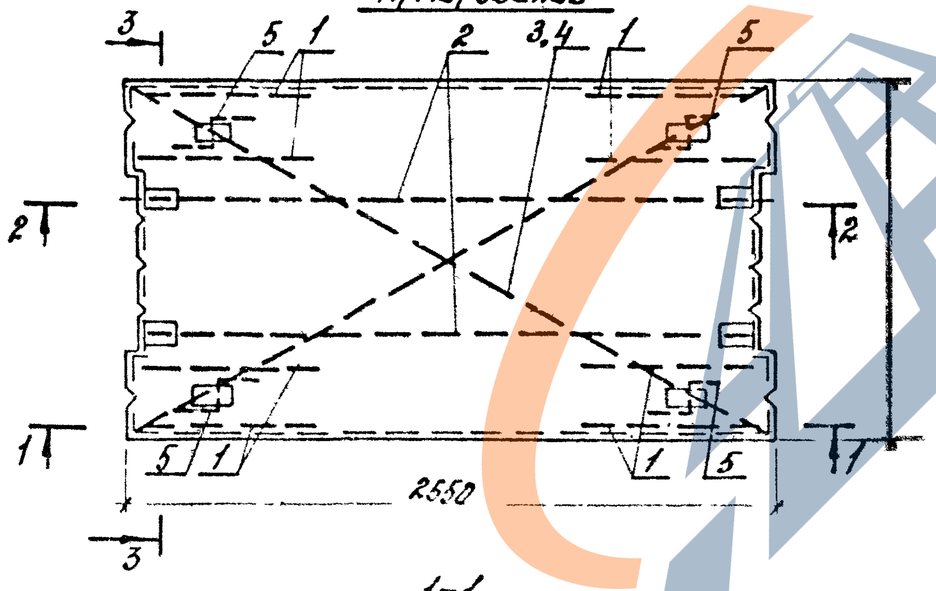

1-1

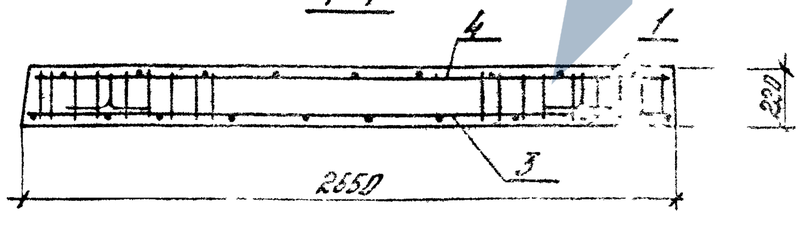

2-2

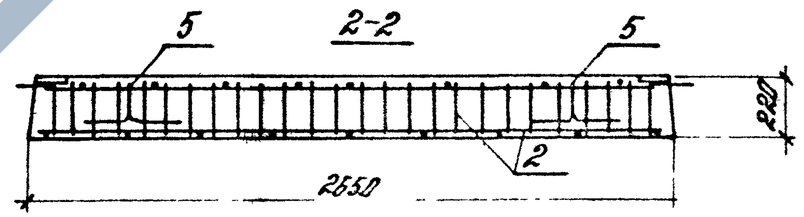

3-3

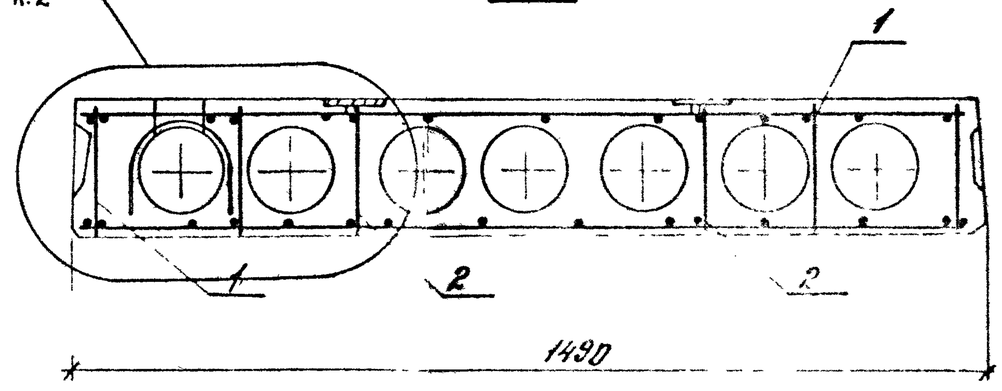

Разраб.	Пархалина		1 ОН1.1-3.5 -ДЗ	
Провер.	Воронова			
			Плита связевая ПК 27.15	Стадия Р; Лист 1; Листов 3
				ЦНИИПРОМЗДАНИЙ

https://zavodjbi.com/

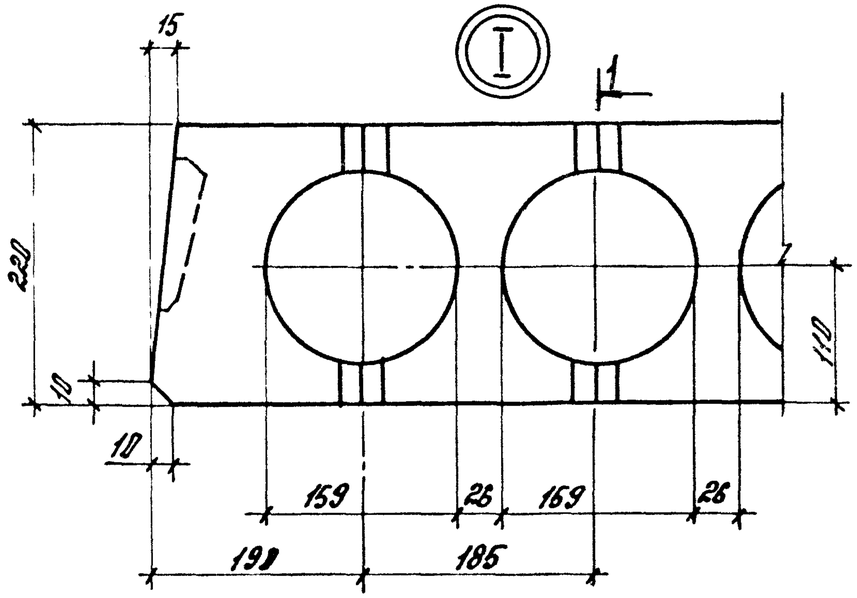

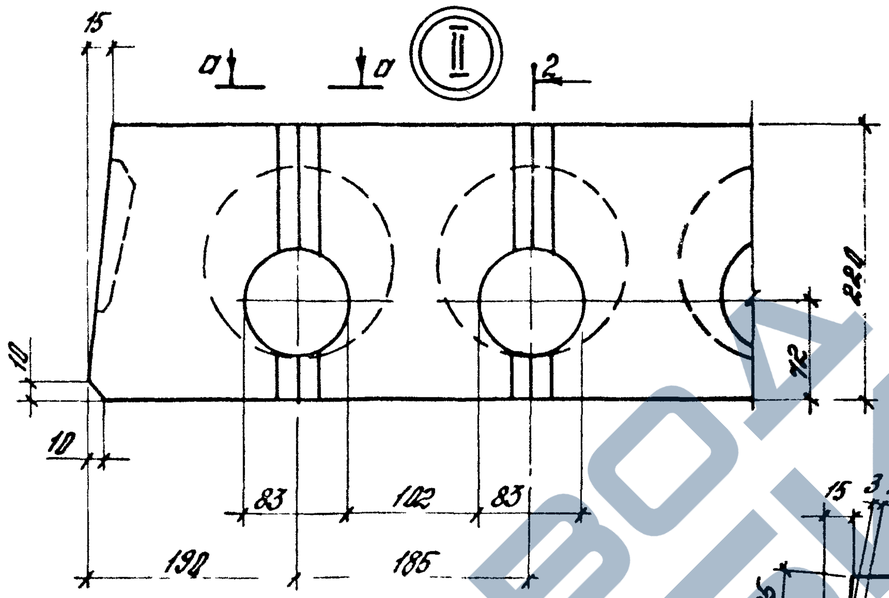

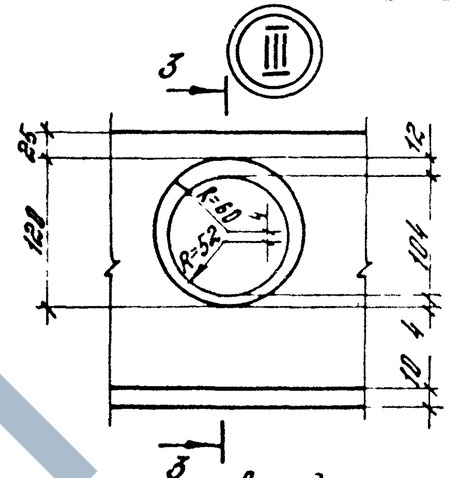

Вкладыш шпонки

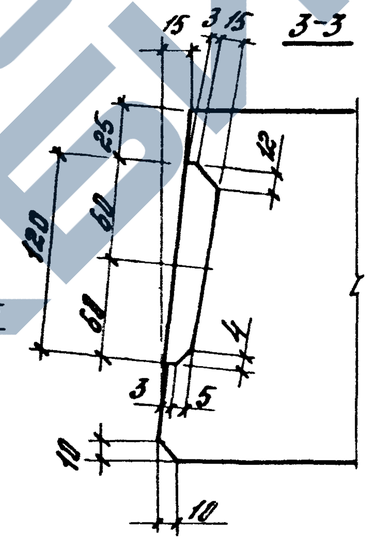

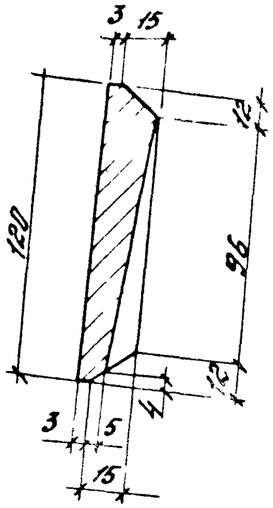

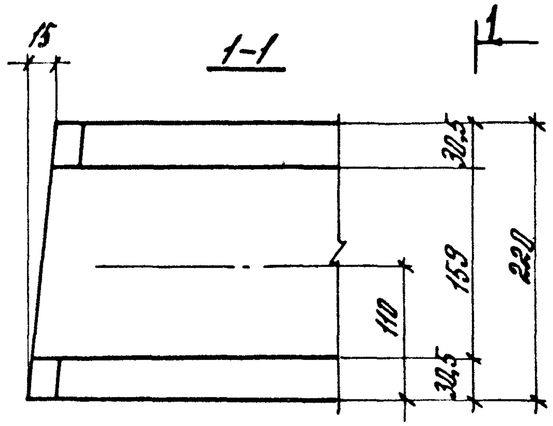

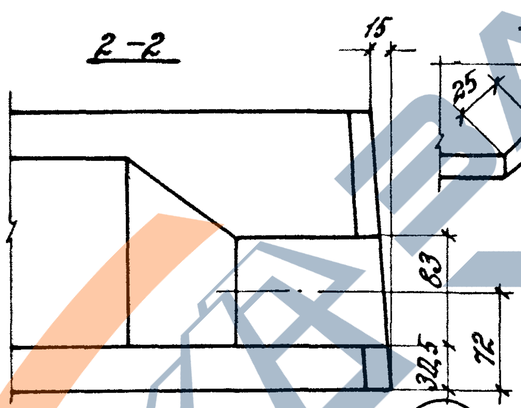

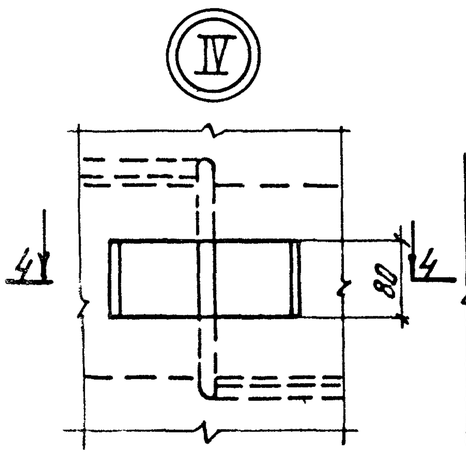

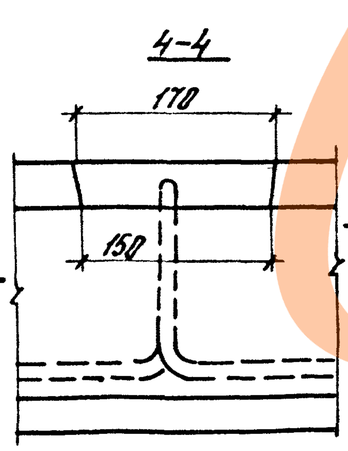

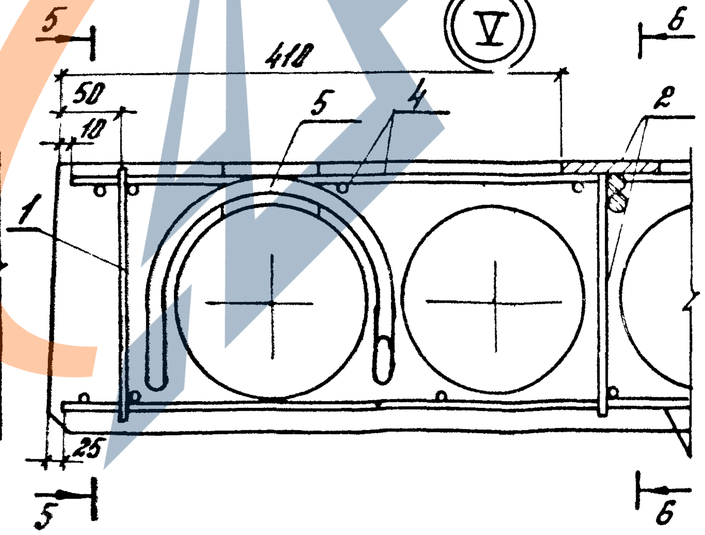

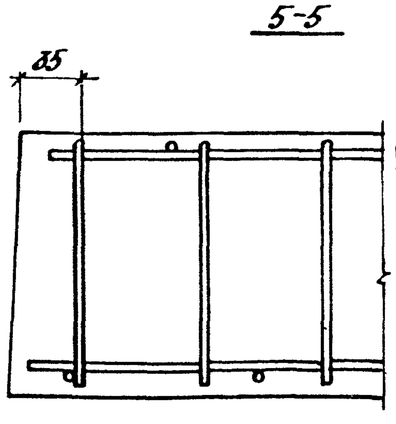

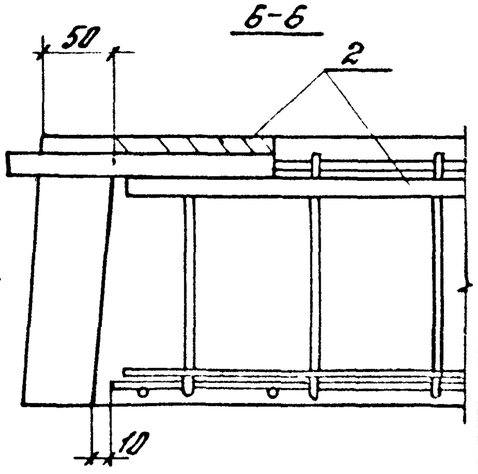

1.041.1-3.5 -ДЗ	Лист 2

Марка	Поз.	Наименование	Кол.	Обозначение документа
ПК27.15-4АШ-2	1	Каркас КР1	8	1.041.1-3.5-Д6
	2	Каркас КР3	2	1.041.1-3.5-Д8
	3	Сетка арматурная С10	1	1.041.1-3.5-Д17
	4	Сетка арматурная С14	1	1.041.1-3.5-Д20
	5	Петля П1	4	1.041.1-3.5-Д27
	6	Бетон класса В15, м³	0,48	
ПК27.15-6АШ-2	1	Каркас КР1	8	1.041.1-3.5-Д6
	2	Каркас КР3	2	1.041.1-3.5-Д8
	3	Сетка арматурная С11	1	1.041.1-3.5-Д18
	4	Сетка арматурная С14	1	1.041.1-3.5-Д20
	5	Петля П1	4	1.041.1-3.5-Д27
	6	Бетон класса В15, м³	0,48	
ПК27.15-10АШ-2	1	Каркас КР1	8	1.041.1-3.5-Д6
	2	Каркас КР3	2	1.041.1-3.5-Д8
	3	Сетка арматурная С12	1	1.041.1-3.5-Д17
	4	Сетка арматурная С14	1	1.041.1-3.5-Д20
	5	Петля П1	4	1.041.1-3.5-Д27
	6	Бетон класса В15, м³	0,48	

Марка	Поз.	Наименование	Кол.	Обозначение документа
ПК27.15-16АШ-2	1	Каркас КР1	8	1.041.1-3.5-Д6
	2	Каркас КР3	2	1.041.1-3.5-Д8
	3	Сетка арматурная С13	1	1.041.1-3.5-Д19
	4	Сетка арматурная С14	1	1.041.1-3.5-Д20
	5	Петля П1	4	1.041.1-3.5-Д27
	6	Бетон класса В15, м³	0,48	

https://zavodjbi.com/

Опалубка

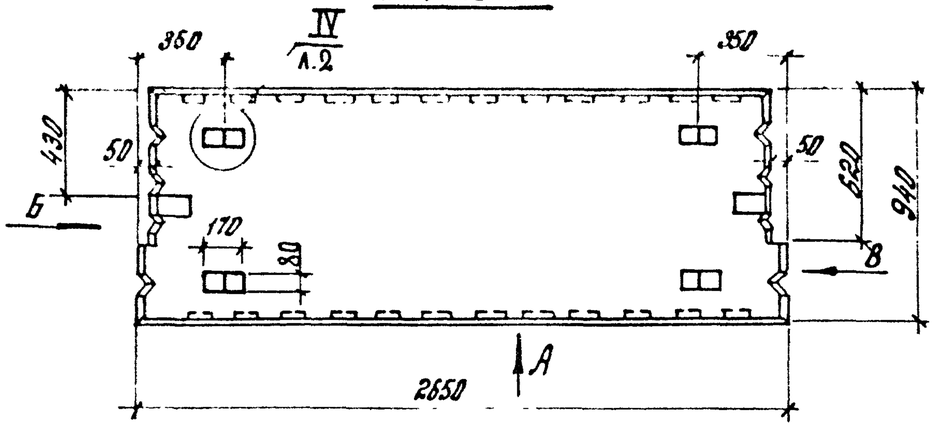

Вид А

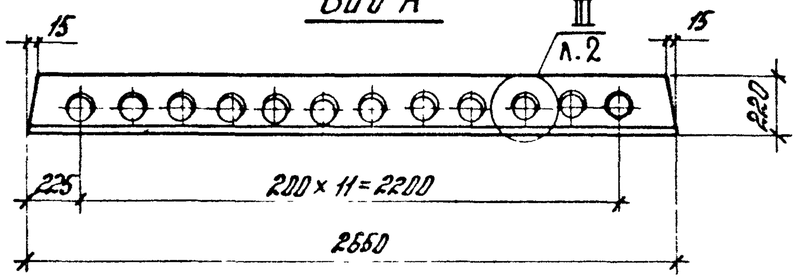

Вид Б

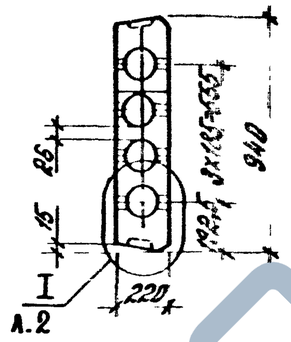

Вид В

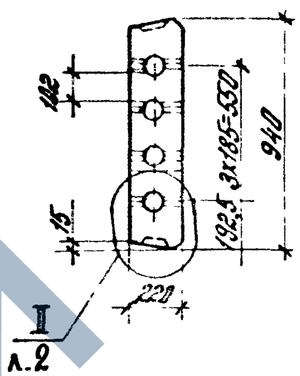

2-2

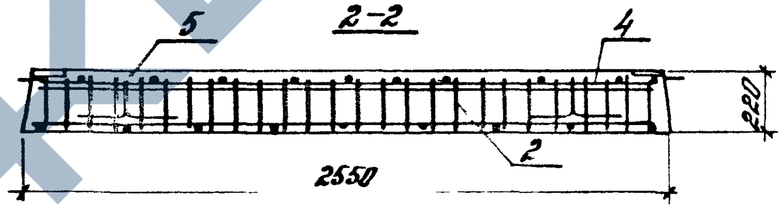

Армирование

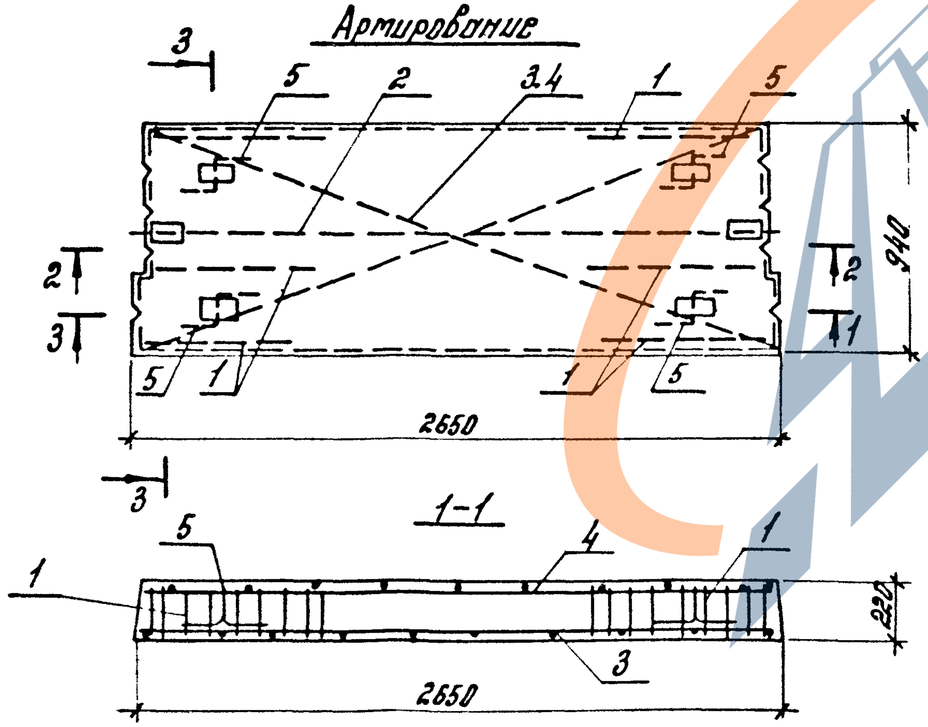

3-3

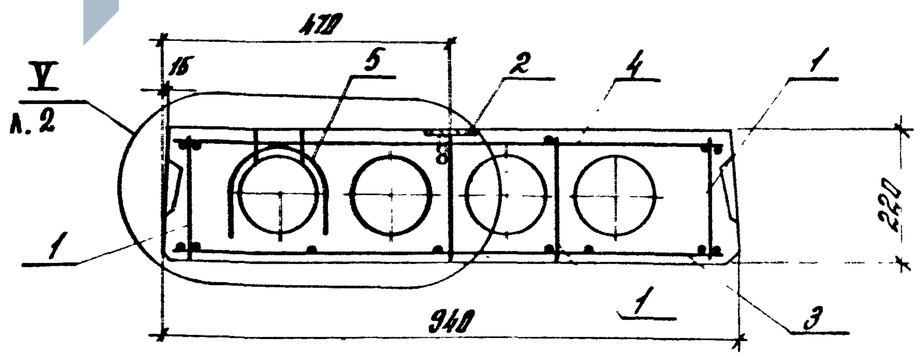

Разраб.	Порхалина		1.041.1-3.5	-Д4
Провер.	Боронова			
Н. контр.	Музыко		Плита пристенная ПК27.9	Стадия: Р; Лист: 1; Листов: 3
				ЦНИИПРОМЗДАНИЙ

https://zavodjbi.com/

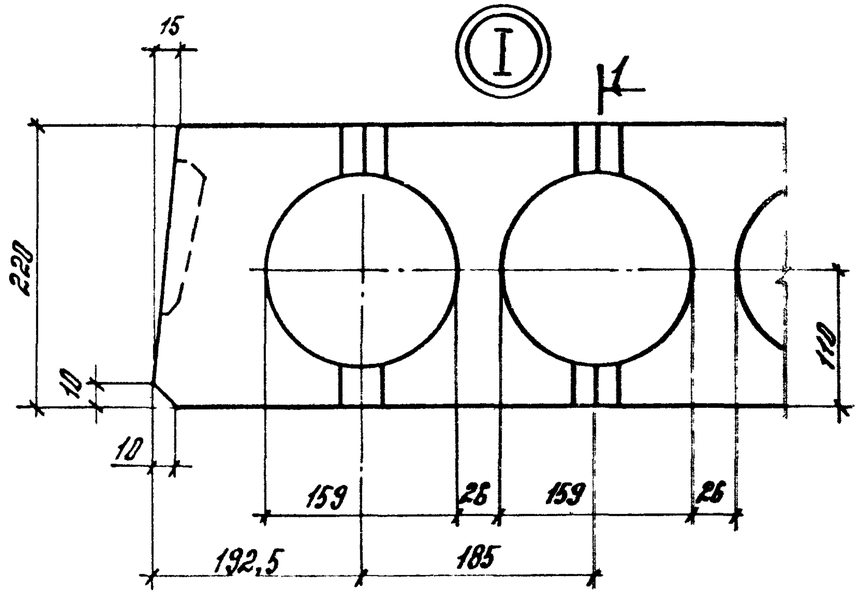

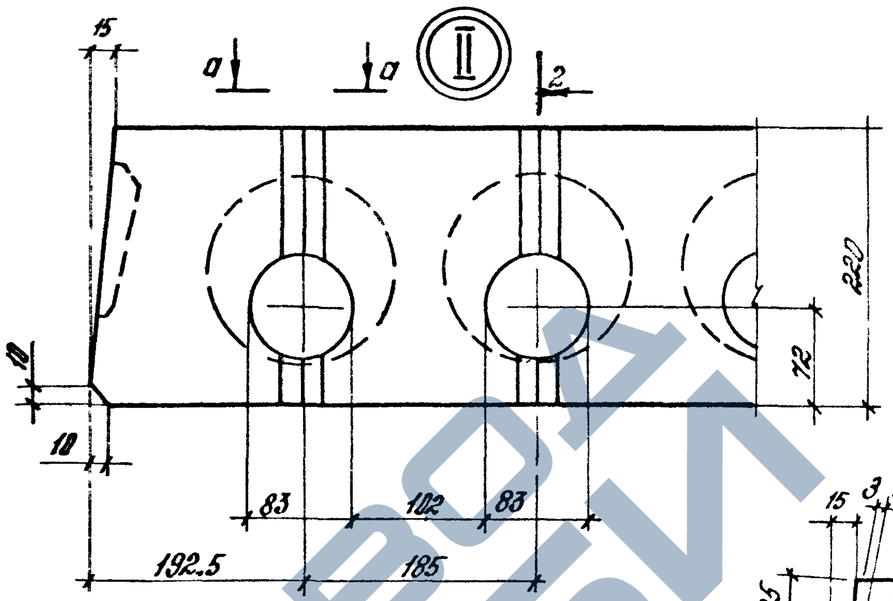

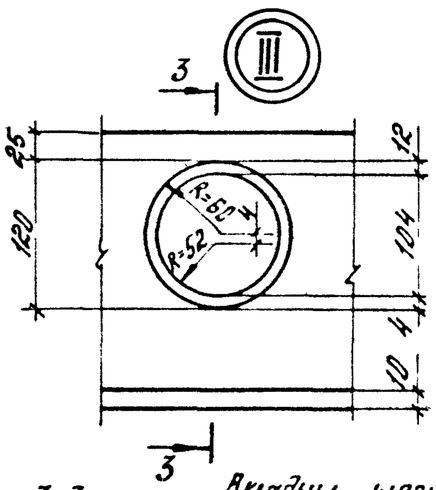

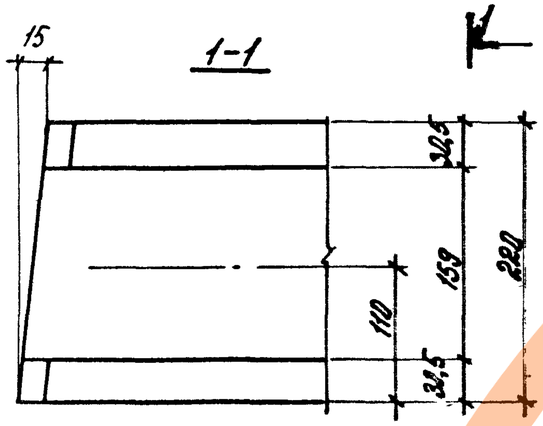

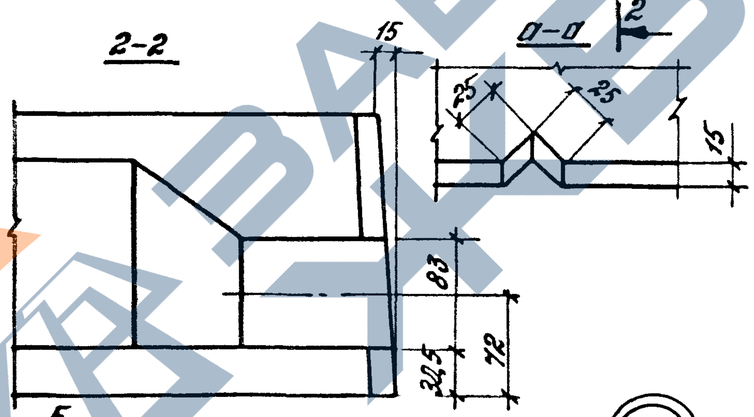

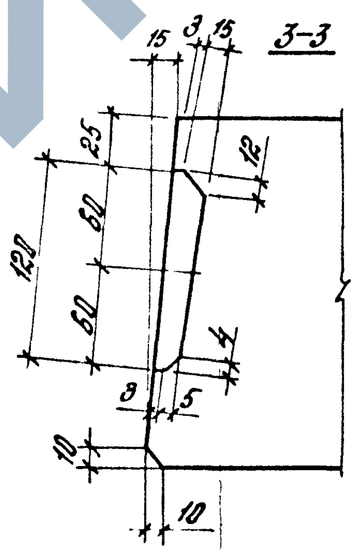

Вкладыш шпонки

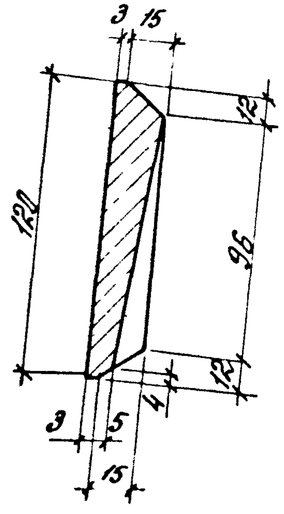

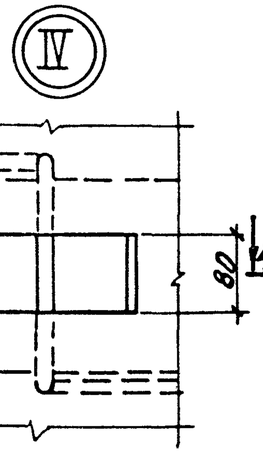

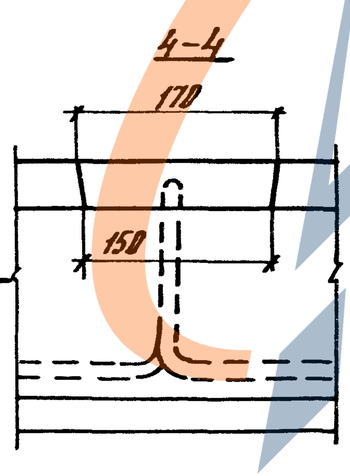

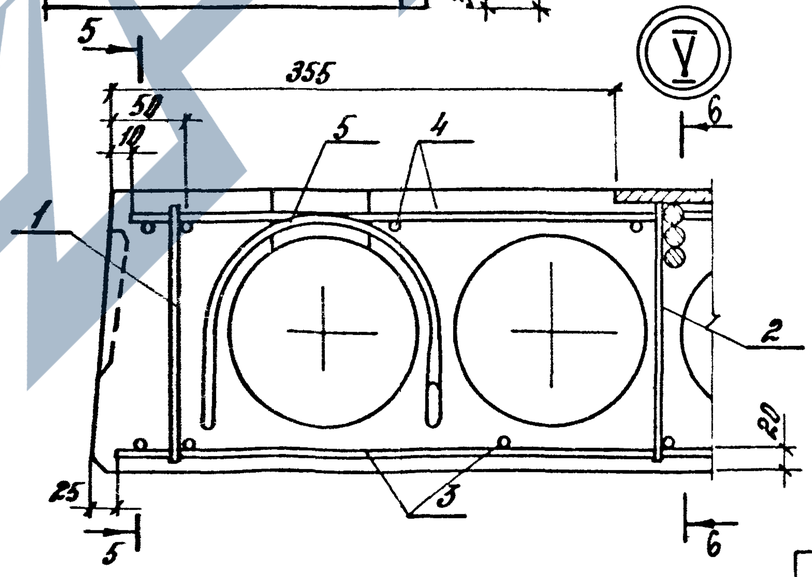

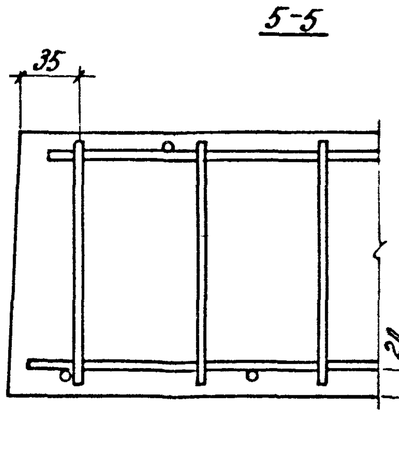

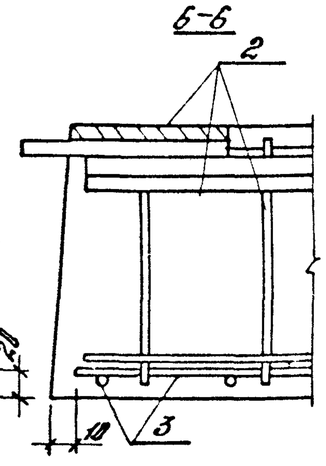

Инв. № подл. | Подп. и дата | Взам. инв. №

1.041.1-3.5 -Д4

Лист 2

Марка	Поз.	Наименование	Кол.	Обозначение документа
ПГ 27.9 – 6 А III	1	Каркас КР1	6	1.041.1 – 3.5 – Д6
	2	Каркас КР2	1	1.041.1 – 3.5 – Д7
	3	Сетка арматурная С15	1	1.041.1 – 3.5 – Д21
	4	Сетка арматурная С17	1	1.041.1 – 3.5 – Д23
	5	Петля П1	4	1.041.1 – 3.5 – Д27
	6	Бетон класса В15, м³	0,31	
ПГ 27.9 – 12 А III	1	Каркас КР1	6	1.041.1 – 3.5 – Д6
	2	Каркас КР2	1	1.041.1 – 3.5 – Д7
	3	Сетка арматурная С16	1	1.041.1 – 3.5 – Д22
	4	Сетка арматурная С17	1	1.041.1 – 3.5 – Д23
	5	Петля П1	4	1.041.1 – 3.5 – Д27
	6	Бетон класса В15, м³	0,31	

Марка	Поз.	Наименование	Кол.	Обозначение документа

ЗАВОД ЖБИ

Опалубка

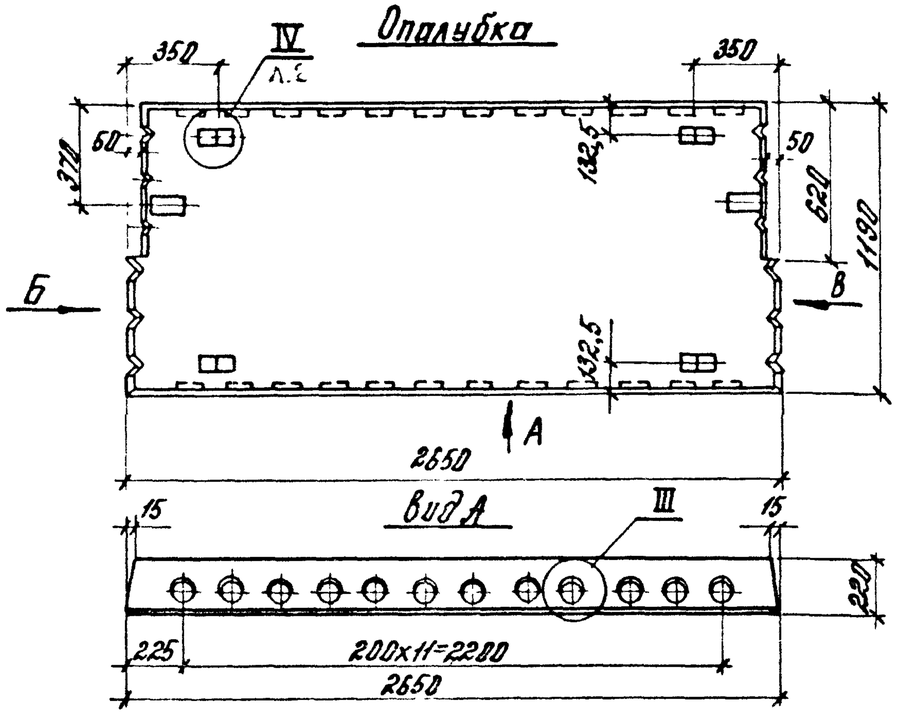

Вид Б

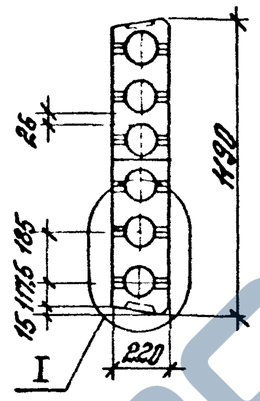

Вид В

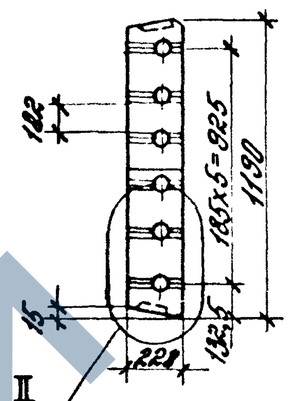

Артирование

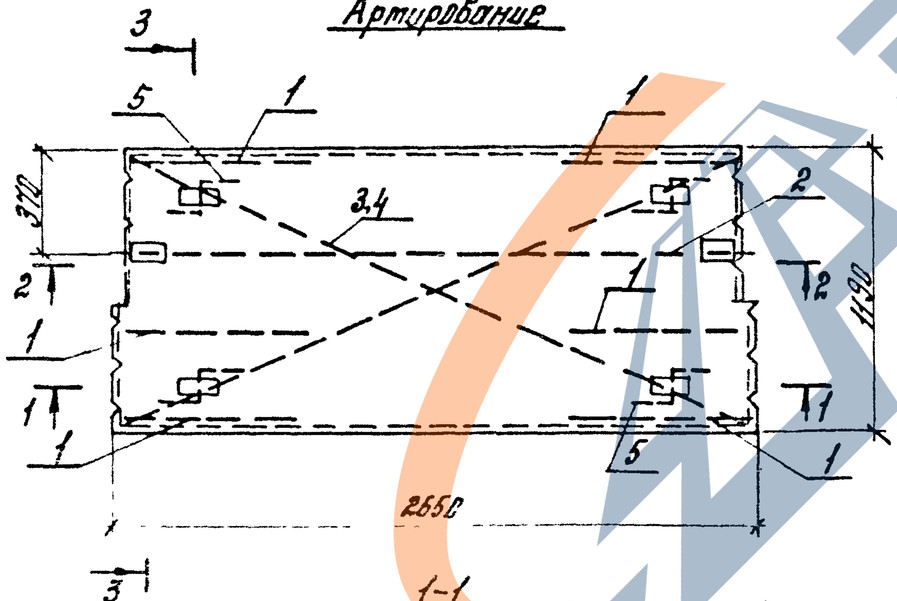

2-2

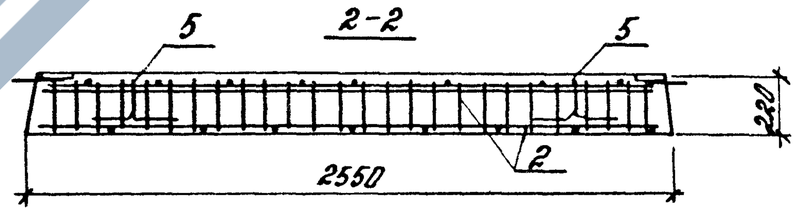

3-3

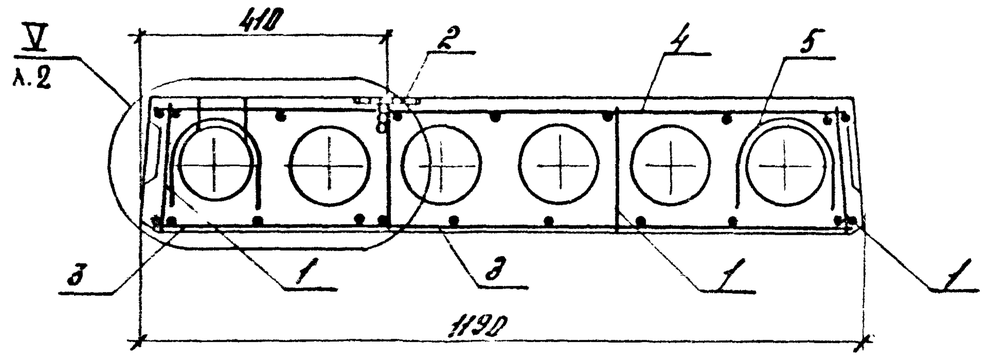

Разраб.	Пирхолина	
Провер.	Боронова	
Н. контр.	Музыко	

1.041.1-3.5 -Д5

Плита пристенная ПК 27.12

Стадия	Лист	Листов
Р	1	3

ЦНИИПРОМЗДАНИЙ

https://zavodjbi.com/

I

II

III

Вкладыш шпонки

1-1

2-2

0-0

3-3

4-4

IV

V

5-5

6-6

Марка	Поз.	Наименование	Кол.	Обозначение документа
ПК27.12-6АIII-1	1	Каркас Кр1	6	1.041.1-3.5-Д6
	2	Каркас Кр2	1	1.041.1-3.5-Д7
	3	Сетка С18	1	1.041.1-3.5-Д24
	4	Сетка С20	1	1.041.1-3.5-Д26
	5	Петля П1	4	1.041.1-3.5-Д27
	6	Бетон класса В15, м³	0,36	
ПК27.12-12АIII-1	1	Каркас Кр1	6	1.041.1-3.5-Д6
	2	Каркас Кр2	1	1.041.1-3.5-Д7
	3	Сетка арматурная С19	1	1.041.1-3.5-Д25
	4	Сетка арматурная С20	1	1.041.1-3.5-Д26
	5	Петля П1	4	1.041.1-3.5-Д27
	6	Бетон класса В15, м³	0,36	

Марка	Поз.	Наименование	Кол.	Обозначение документа

Марка плиты	Арматурные изделия												Всего
	Арматура класса										Прокат марки ВСт 3 кп 2-1 ТУ-1-3023-80		
	А-III					А-I		Вр-I					
	ГОСТ 5781-82					ГОСТ 5781-82		ГОСТ 6727-80			ГОСТ 103-78 δ=8	Итого	
	ф6	ф8	ф14		Итого	ф12	Итого	ф3	ф4	Итого			
ПК27.12-5А III	3,5				3,5	3,0	3,0	2,8	1,0	3,8			10,3
ПК27.12-8А III	4,6				4,6	3,0	3,0	2,8	1,0	3,8			11,4
ПК27.12-12А III		6,2			6,2	3,0	3,0	2,8	1,0	3,8			13,0
ПК27.15-4А III	3,5				3,5	3,0	3,0	3,4	1,3	4,7			11,2
ПК27.15-6А III	4,1				4,1	3,0	3,0	3,4	1,3	4,7			11,8
ПК27.15-10А III		6,2			6,2	3,0	3,0	3,4	1,3	4,7			13,9
ПК27.15-16А III		8,2			8,2	3,0	3,0	3,4	1,3	4,7			15,9
ПК27.15-4А III-2	3,5		6,6		10,1	3,0	3,0	3,1	2,8	5,9	3,3	3,3	22,3
ПК27.15-6А III-2	4,1		6,6		10,7	3,0	3,0	3,1	2,8	5,9	3,3	3,3	22,9
ПК27.15-10А III-2		6,2	6,6		12,8	3,0	3,0	3,1	2,8	5,9	3,3	3,3	25,0
ПК27.15-16А III-2		8,2	6,6		14,8	3,0	3,0	3,1	2,8	5,9	3,3	3,3	27,0
ПК27.9-6А III	2,9		6,3		9,2	3,0	3,0	2,1	1,5	3,6	1,6	1,6	17,5
ПК27.9-12А III		4,1	6,3		10,4	3,0	3,0	2,1	1,5	3,6	1,6	1,6	18,7
ПК27.12-6А III-1	3,5		6,3		9,8	3,0	3,0	2,5	1,7	4,2	1,6	1,6	18,7
ПК27.12-12А III-1	4,6		6,3		10,9	3,0	3,0	2,5	1,7	4,2	1,6	1,6	19,8

Разраб.	Порхалина		1.041.1-3.5 - РС
Пров.	Баранова		
Н. контр.	Музыка		Ведомость расхода стали
			Стадия: Р; Лист.; Листов: 1
			ЦНИИПРОМЗДАНИЙ

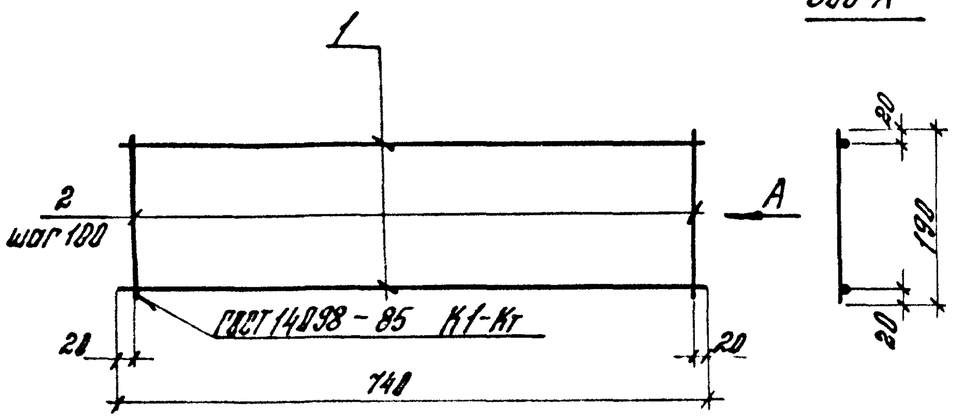

Марка каркаса	Поз	Наименование	Кол.	Масса ед. кг	Масса каркаса, кг
КР1	1	ф3 Вр I, ℓ=740	2	0,04	0,16
	2	ф3 Вр I, ℓ=190	8	0,01	

Вр-I по ГОСТ 6727-80

Разраб.	Пархалина		1.041.1-3.5-Д6			
Пров.	Баранова					
			Каркас КР1	Стадия	Лист	Листов
				Р		1
Н. контр.	Музыко			ЦНИИПРОМЗДАНИЙ		

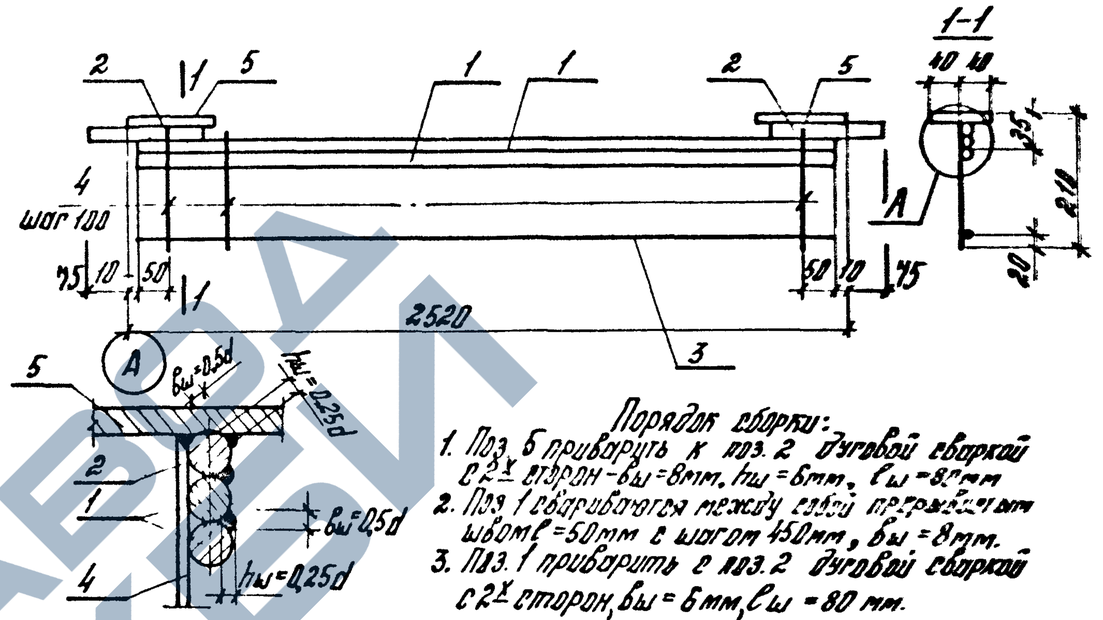

Порядок сборки:
1. Поз 5 приварить к поз. 2 угловой сваркой с 2 сторон - $b_ш$=8мм, $h_ш$=6мм, $ℓ_ш$=80мм
2. Поз 1 свариваются между собой прерывистым швом $ℓ$=50мм с шагом 450мм, $b_ш$=8мм.
3. Поз. 1 приварить с поз.2 угловой сваркой с 2 сторон, $b_ш$=6мм, $ℓ_ш$=80 мм.

Марка каркаса	Поз.	Наименование	Кол.	Масса ед. кг	Масса каркаса, кг
КР2	1	ф14 А III, ℓ=2500	2	3,02	8,90
	2	ф14 А III, ℓ=280	2	0,25	
	3	ф48 Вр I, ℓ=2500	1	0,23	
	4	ф48 Вр I, ℓ=190	25	0,02	
	5	-80×8, ℓ=130	2	0,82	

А-III по ГОСТ 5781-82
Вр-I по ГОСТ 6727
полоса по ГОСТ 103-76

Разраб.	Пархалина		1.041.1-3.5-Д7			
Пров.	Баранова					
			Каркас КР2	Стадия	Лист	Листов
				Р		1
Н. контр.	Музыко			ЦНИИПРОМЗДАНИЙ		

Взам. инв. №
Подпись и дата
Инв. № подл.

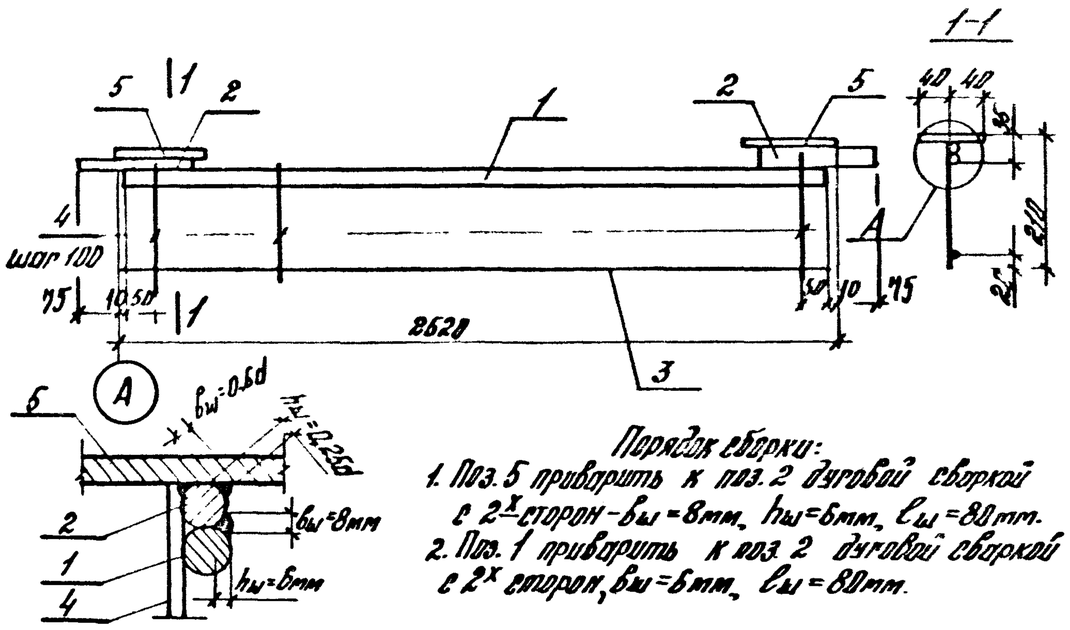

Порядок сборки:

1. Поз. 5 приварить к поз. 2 дуговой сваркой с 2^{x} сторон - $b_ш$=8мм, $h_ш$=6мм, $\ell_ш$=80мм.
2. Поз. 1 приварить к поз. 2 дуговой сваркой с 2^{x} сторон, $b_ш$=6мм, $\ell_ш$=80мм.

Марка каркаса	Поз.	Наименование	Кол.	Масса ед. кг	Масса каркаса кг
КР3	1	ф 14 А III, ℓ=2500	1	3,02	5,88
	2	ф 14 А III, ℓ=200	2	0,25	
	3	ф 48 р I, ℓ=2500	1	0,23	
	4	ф 48 р I, ℓ=190	25	0,02	
	5	-80×8, ℓ=130	2	0,82	

А-III по ГОСТ 5781-82
Вр-I по ГОСТ 6727-80
полосы по ГОСТ 103-76

Разраб.	Пархалина	
Пров.	Баранова	

1.041.1-3.5 - Д 8

Каркас КР3

Стадия	Лист	Листов
Р		1

ЦНИИПРОМЗДАНИЙ

Вид А

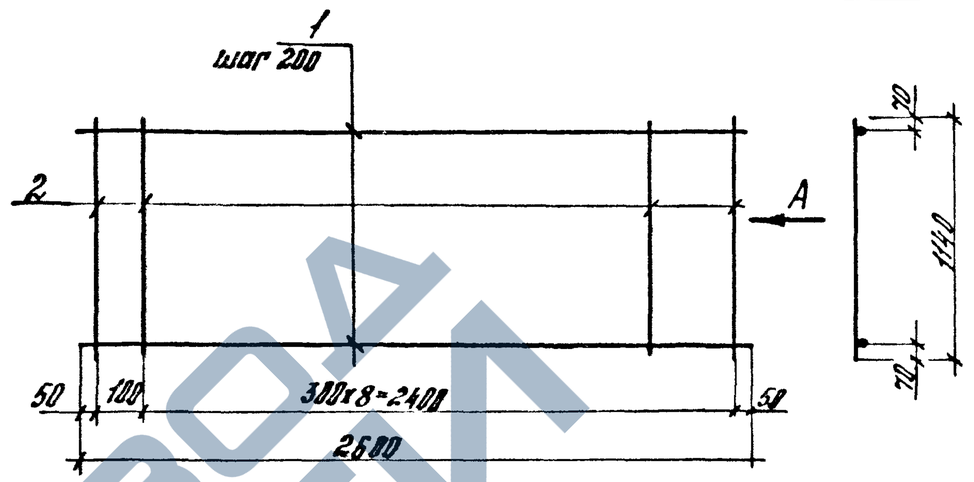

Марка сетки	Поз.	Наименование	Кол.	Масса ед. кг	Масса сетки, кг
С1	1	ф 6 А III, ℓ=2600	6	0,58	4,48
	2	ф 48 р I, ℓ=1140	10	0,10	

А-III по ГОСТ 5781-82
Вр-I по ГОСТ 6727-80

Разраб.	Пархалина	
Пров.	Баранова	

1.041.1-3.5 - Д 9

Сетка С1

Стадия	Лист	Листов
Р		1

ЦНИИПРОМЗДАНИЙ

Инв.№ подл. | Подпись и дата | Взам. инв.№

https://zavodjbi.com/

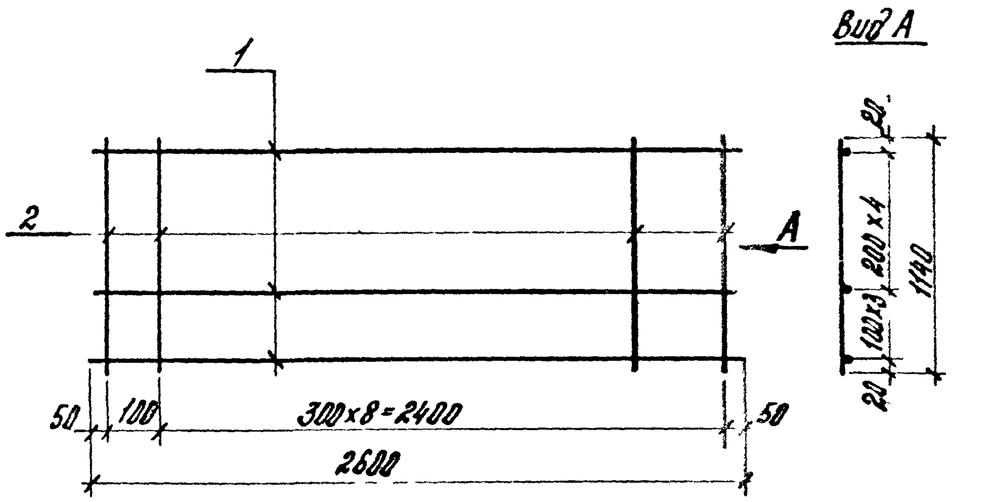

Марка сетки	Поз.	Наименование	Кол.	Масса ед. кг	Масса сетки, кг
С2	1	Ф6 А-III, ℓ=2600	8	0,58	5,64
	2	ф 4 Вр-I, ℓ=1140	10	0,10	

А-III по ГОСТ 5781-82
Вр-I по ГОСТ 6727-80

Разраб.	Пархалина		1.041.1-3.5-Д10	
Провер.	Баранова			
Конгр.	Музыко		Сетка С2	Стадия Р; Лист; Листов 1
			ЦНИИПРОМЗДАНИЙ	

Инв.№ подл. | Подпись и дата | Взам. инв.№

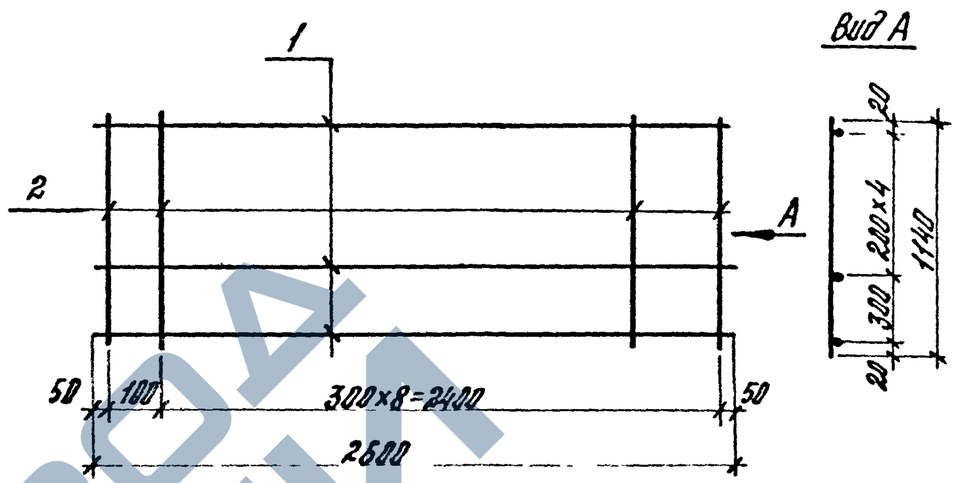

Марка сетки	Поз.	Наименование	Кол.	Масса ед. кг	Масса сетки, кг
С3	1	ф 8 А-III, ℓ=2600	6	1,83	7,18
	2	ф 4 Вр-I, ℓ=1140	10	0,10	

А-III по ГОСТ 5781-82
Вр-I по ГОСТ 6727-80

Разраб.	Пархалина		1.041.1-3.5-Д11	
Провер.	Баранова			
Н.контр.	Музыко		Сетка С3	Стадия Р; Лист; Листов 1
			ЦНИИПРОМЗДАНИЙ	

Инв.№ подл. | Подпись и дата | Взам. инв.№

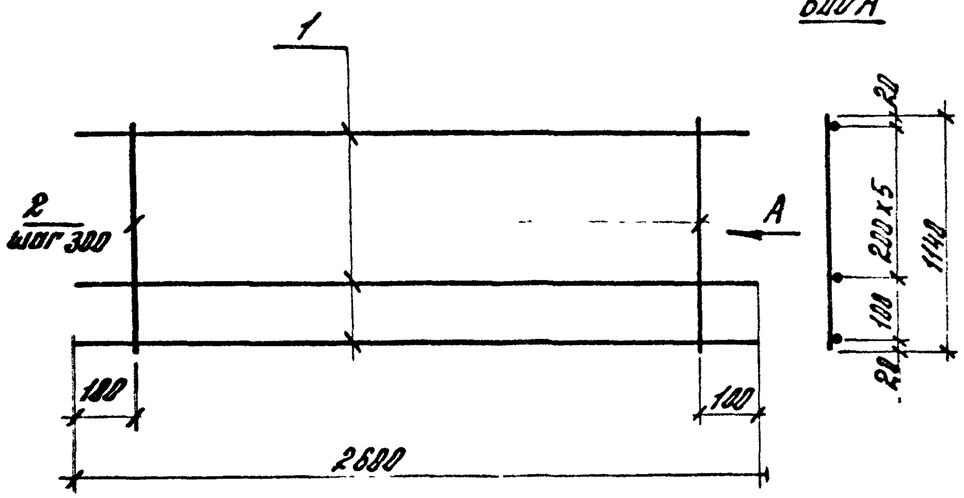

Марка сетки	Поз.	Наименование	Кол.	Масса ед., кг	Масса сетки, кг
С4	1	Ф3 Вр I , ℓ=2600	7	0,14	1,52
	2	Ф3 Вр I , ℓ=1140	9	0,06	

Вр-I по ГОСТ 6727-80

Разраб.	Порхалина		
Пров.	Баранова		

1.041.1-3.5-Д12

Стадия: Р | Лист | Листов: 1

Сетки С4

ЦНИИПРОМЗДАНИЙ

Подпись и дата | Инв. № подл.

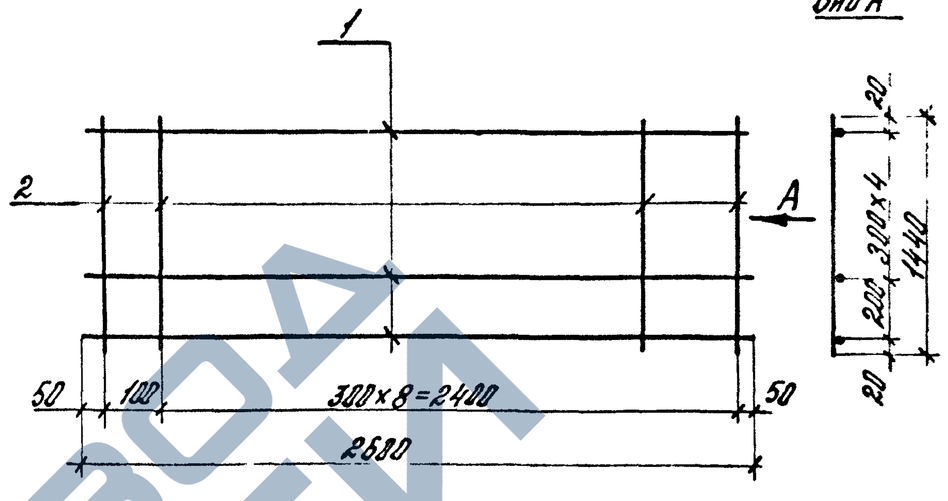

Марка сетки	Поз.	Наименование	Кол.	Масса ед., кг	Масса сетки, кг
С5	1	Ф 6 А III , ℓ=2600	6	0,58	4,78
	2	Ф 4 Вр I , ℓ=1140	10	0,13	
С7	1	Ф 8 А III , ℓ=2600	6	1,03	7,48
	2	Ф 4 Вр I , ℓ=1140	10	0,13	

А-III по ГОСТ 5781-82

Вр-I по ГОСТ 6727-80

Разраб.	Порхалина		
Пров.	Баранова		

1.041.1-3.5-Д13

Стадия: Р | Лист | Листов: 1

Сетки С5, С7

ЦНИИПРОМЗДАНИЙ

Подпись и дата | Инв. № подл.

https://zavodjbi.com/

Вид А

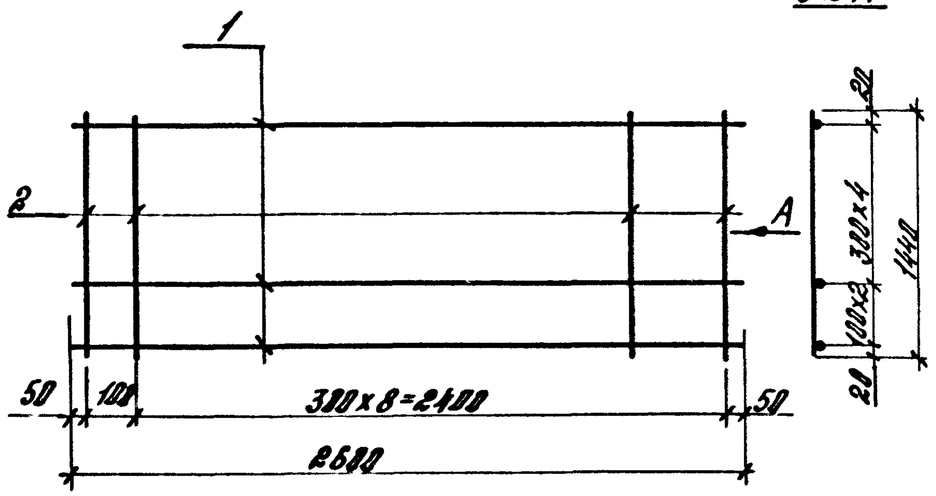

Марка сетки	Поз.	Наименование	Кол.	Масса ед. кг	Масса сетки, кг
С6	1	Ф6 А-III, ℓ=2618	7	0,58	5,36
	2	Ф4 Вр-I, ℓ=1440	10	0,13	

А-III по ГОСТ 5781-82
Вр-I по ГОСТ 6727-80

Разраб.	Пархалина		
Пров.	Баранова		
Н. контр.	Музыко		

1.041.1-3.5-Д14

Стадия Р | Лист | Листов 1

Сетка С6

ЦНИИПРОМЗДАНИЙ

Вид А

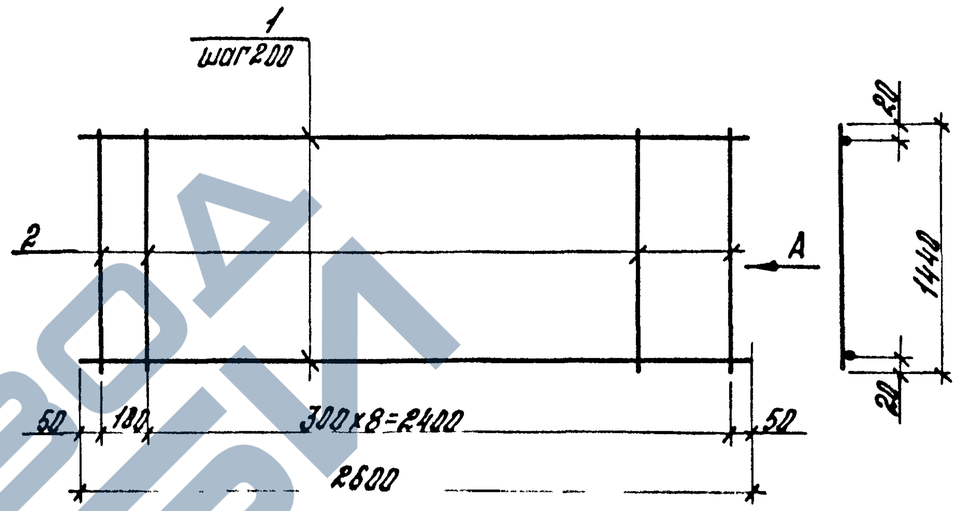

Марка сетки	Поз.	Наименование	Кол.	Масса ед. кг	Масса сетки, кг
С8	1	Ф8 А-III, ℓ=2600	8	1,03	9,54
	2	Ф4 Вр-I, ℓ=1440	10	0,13	

А-III по ГОСТ 5781-82
Вр-I по ГОСТ 6727-80

Разраб.	Пархалина		
Пров.	Баранова		
Н. контр.	Музыко		

1.041.1-3.5-Д15

Стадия Р | Лист | Листов 1

Сетка С8

ЦНИИПРОМЗДАНИЙ

Инв. № подл. | Подпись и дата | Взам. инв. №

https://zavodjbi.com/

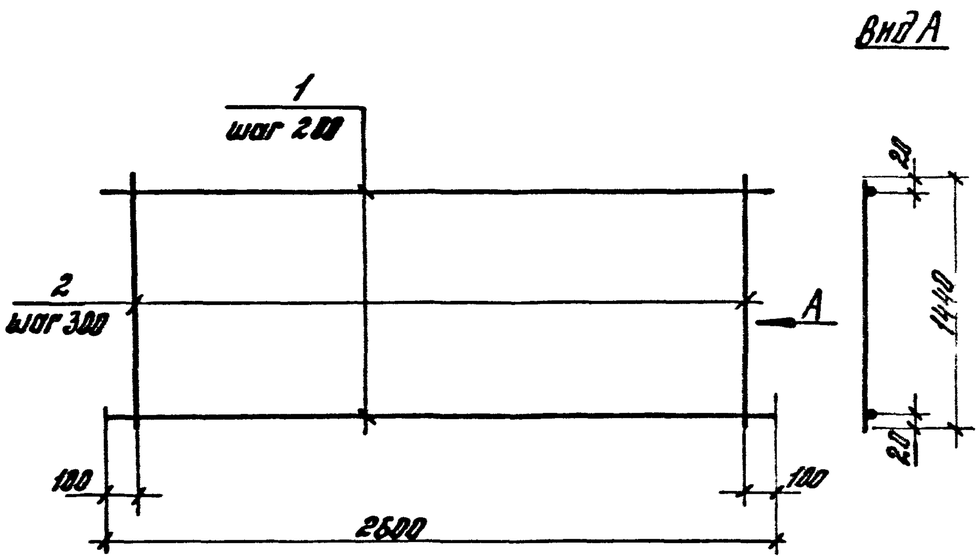

Марка сетки	Поз.	Наименование	кол.	Масса ед., кг	Масса сетки, кг
С9	1	ф3 Вр I , ℓ=2600	8	0.14	1.75
	2	ф3 Вр I , ℓ=1440	9	0,07	

Вр-I по ГОСТ 6727-80

Разраб.	Пархалина	
Провер.	Баранова	

1.041.1-3.5 – Д16

Стадия Р | Лист | Листов 1

Сетка С9

ЦНИИПРОМЗДАНИЙ

Инв.№ подл. | Подпись и дата | Взам. инв.№

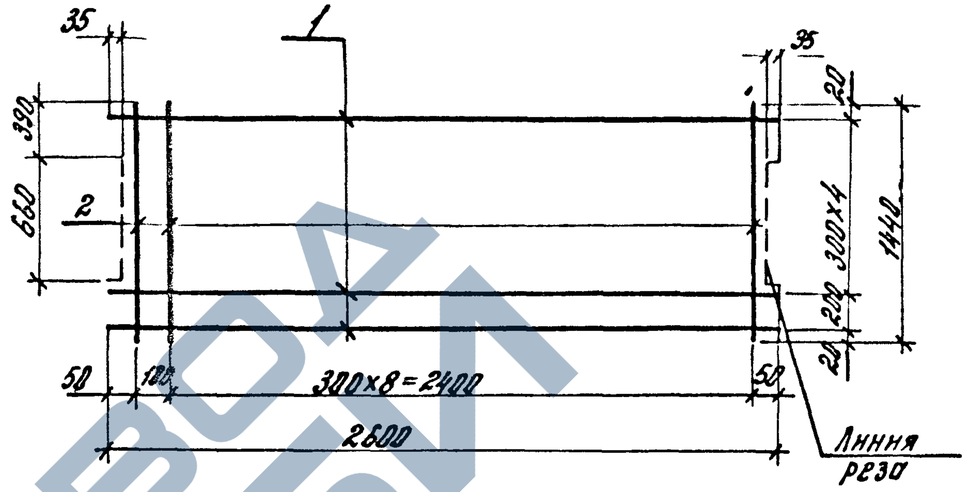

Марка сетки	Поз.	Наименование	кол.	Масса ед., кг	Масса сетки, кг
С10	1	ф 6 А III , ℓ=2600	6	0,58	4,78
	2	ф 4 Вр I , ℓ=1440	10	0,13	
С12	1	ф 8 А III , ℓ=2600	6	1,03	7,48
	2	ф 4 Вр I , ℓ=1440	10	0,13	

А-III по ГОСТ 5781-82
Вр-I по ГОСТ 6727-80

Разраб.	Пархалина	
Провер.	Баранова	

1.041.1-3.5 – Д17

Стадия Р | Лист | Листов 1

Сетки С10, С12

ЦНИИПРОМЗДАНИЙ

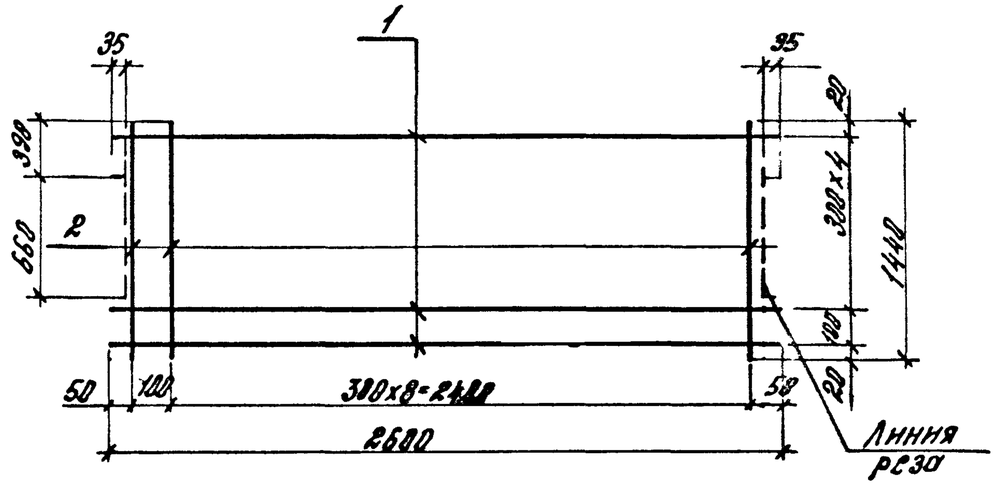

Марка сетки	Поз.	Наименование	Кол.	Масса ед., кг	Масса сетки, кг
С11	1	ф 6 А III , ℓ=2600	7	0,58	5,36
	2	ф 4 Вр I , ℓ=1440	10	0,13	

А-III по ГОСТ 5781-82
Вр-I по ГОСТ 6727-80

Разраб.	Пархалина		1.041.1-3.5-Д 18	
Провер.	Баранова			
Н. контр.	Музыко		Сетка С11	Стадия Р / Лист / Листов 1
				ЦНИИПРОМЗДАНИЙ

Инв. № подл. | Подпись и дата | Взам. инв. №

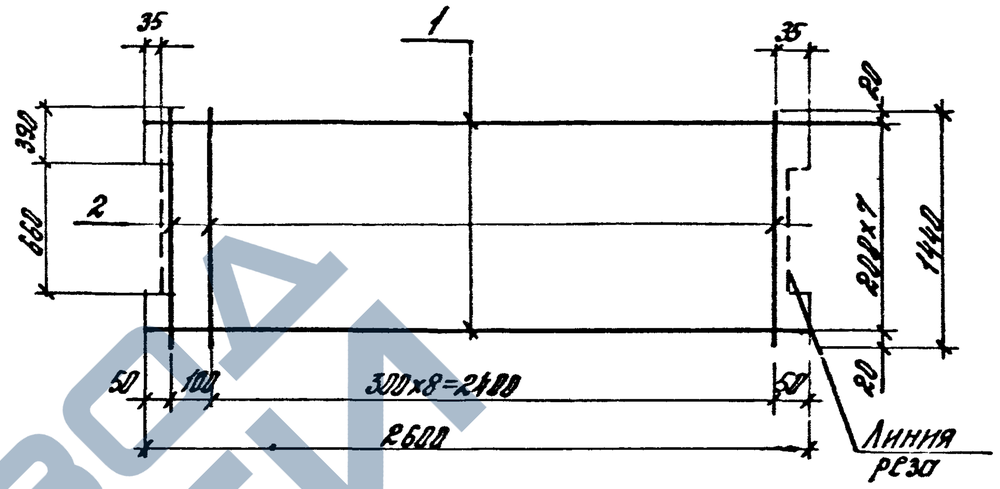

Марка сетки	Поз.	Наименование	Кол.	Масса ед., кг	Масса сетки, кг
С13	1	ф 8 А III , ℓ=2600	8	1,03	9,54
	2	ф 4 Вр I , ℓ=1440	10	0,13	

А-III по ГОСТ 5781-82
Вр-I по ГОСТ 6727-80

Разраб.	Пархалина		1.041.1-3.5-Д 19	
Провер.	Баранова			
Н. контр.	Музыко		Сетка С13	Стадия Р / Лист / Листов 1
				ЦНИИПРОМЗДАНИЙ

ЗАВОД ЖБИ

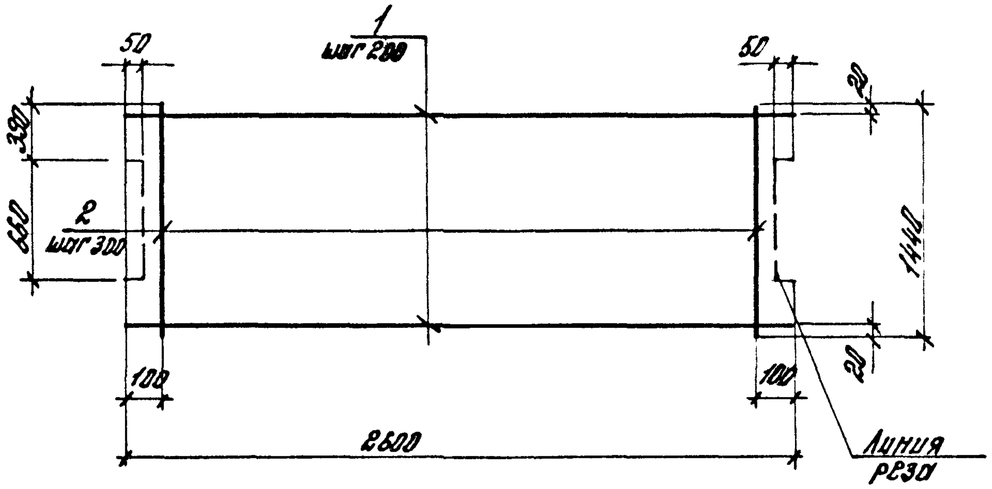

Марка сетки	Поз.	Наименование	Кол.	Масса ед., кг	Масса сетки, кг
С4	1	ф3 Вр I , ℓ=2600	8	0.14	1.75
	2	ф3 Вр I , ℓ=1440	9	0.07	

Вр-I по ГОСТ 6727-80

Разраб.	Пархалина		
Провер.	Баранова		
Н. контр.			

1.041.1-3.5-Д20

Сетка С14

Стадия	Лист	Листов
Р		1

ЦНИИПРОМЗДАНИЙ

Взам. инв. №

Подпись и дата

Инв. № подл.

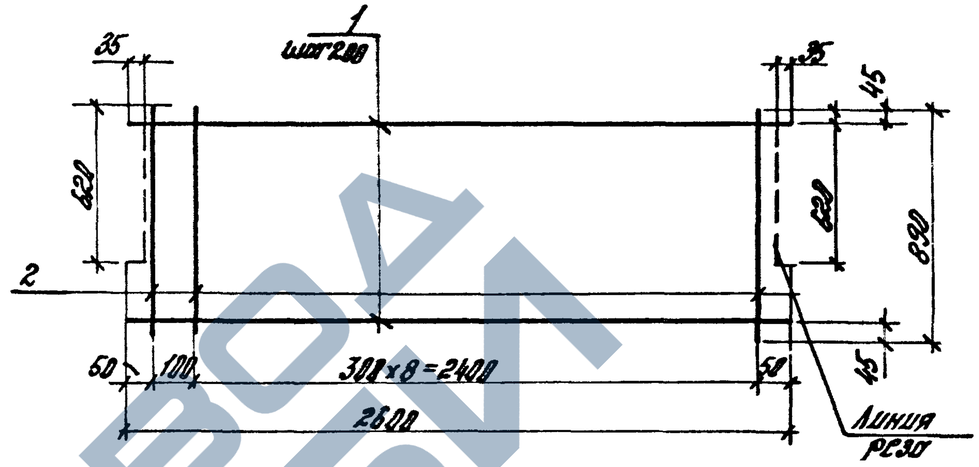

Марка сетки	Поз.	Наименование	Кол.	Масса ед., кг	Масса сетки, кг
С15	1	ф6 A III, ℓ=2600	5	0.58	3.70
	2	ф4 Вр I , ℓ=890	10	0.08	

A-III по ГОСТ 5781-82
Вр-I по ГОСТ 6727-80

Разраб.	Пархалина		
Провер.	Баранова		
Н. контр.	Мухина		

1.041.1-3.5-Д21

Сетка С15

Стадия	Лист	Листов
Р		1

ЦНИИПРОМЗДАНИЙ

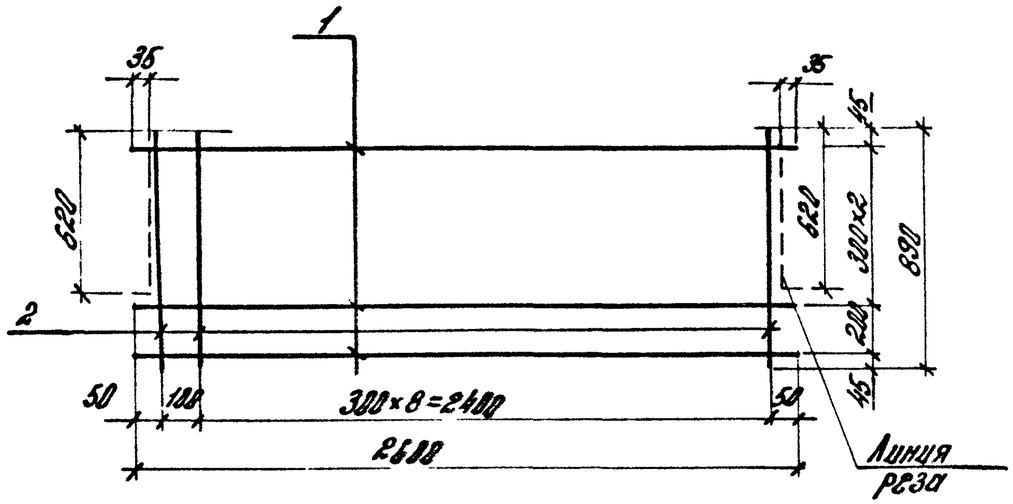

Марка сетки	Поз.	Наименование	Кол.	Масса ед., кг	Масса сетки, кг
С16	1	ф8АIII, ℓ=2600	4	1,03	4,92
	2	ф4ВрI, ℓ=890	10	0,08	

А-III по ГОСТ 5781-82
Вр-I по ГОСТ 6727-80

Разраб.	Горхолина		1.041.1-3.5-Д22		
Провер.	Баранова				
				Стадия	Лист	Листов
				Р		1
Н. контр.	Музыко		Сетка С16	ЦНИИПРОМЗДАНИЙ	

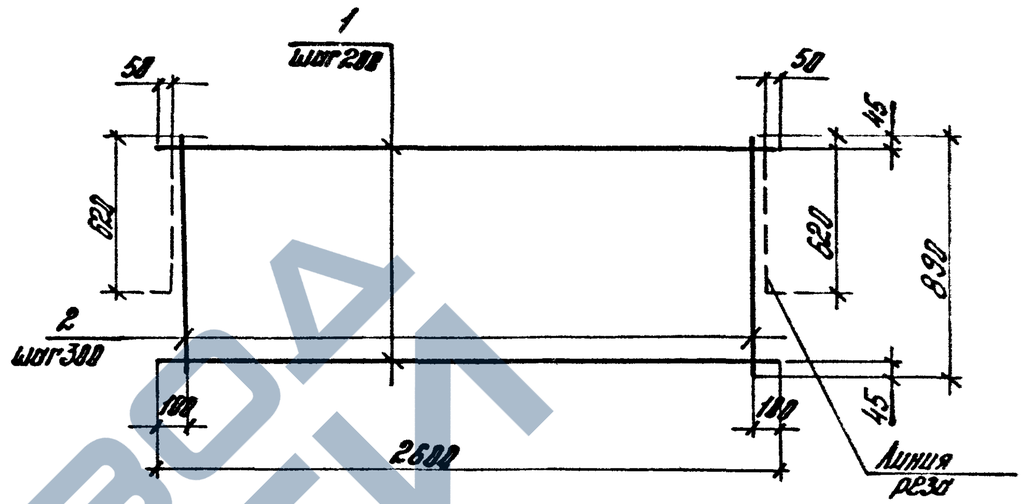

Марка сетки	Поз.	Наименование	Кол.	Масса ед., кг	Масса сетки, кг
С17	1	ф3ВрI, ℓ=2600	5	0,14	1,15
	2	ф3ВрI, ℓ=890	9	0,05	

Вр-I по ГОСТ 6727-80

Разраб.	Порхалина		1.041.1-3.5-Д23		
Провер.	Баранова				
				Стадия	Лист	Листов
				Р		1
Н. контр.	Музыко		Сетка С17	ЦНИИПРОМЗДАНИЙ	

Инв.№ подл. | Подпись и дата | Взам.инв.№

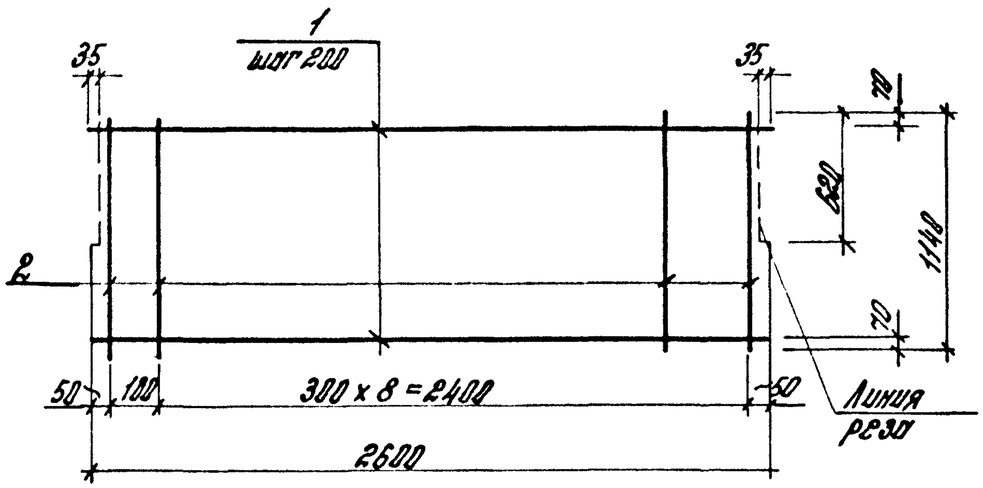

Марка сетки	Поз.	Наименование	Кол.	Масса ед., кг	Масса сетки, кг
С18	1	ф6 А-III, ℓ=2600	6	0,58	4,48
	2	ф4 Вр-I, ℓ=1140	10	0,10	

А-III по ГОСТ 5781-82
Вр-I по ГОСТ 6727-80

Разраб.	Пархалина		1.041.1-3.5-Д24		
Провер.	Баранова				
				Стадия	Лист	Листов
			Сетка С18	Р		1
Н. контр.	Музыко			ЦНИИПРОМЗДАНИЙ	

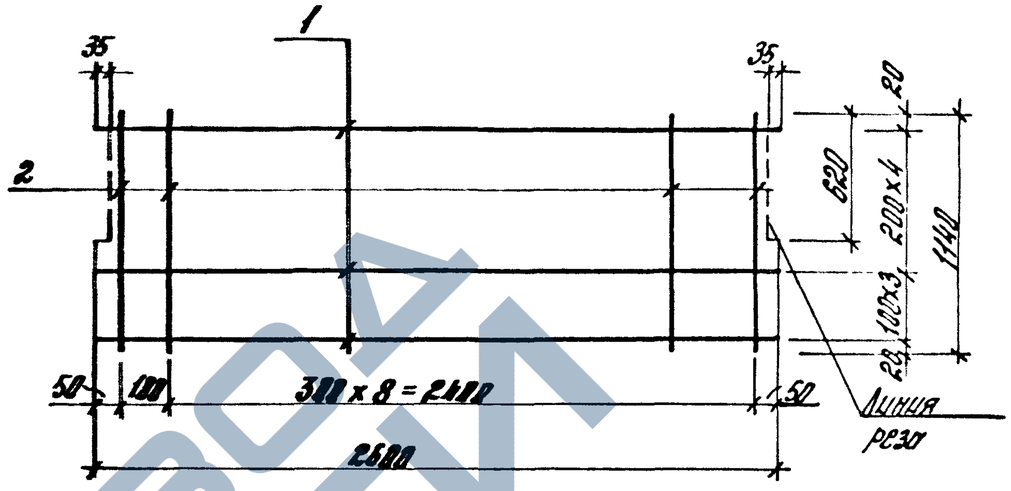

Марка сетки	Поз.	Наименование	Кол.	Масса ед., кг	Масса сетки, кг
С19	1	ф6 А-III, ℓ=2600	8	0,58	5,64
	2	ф4 Вр-I, ℓ=1140	10	0,10	

А-III по ГОСТ 5781-82
Вр-I по ГОСТ 6727-80

Инв. № подл. | Подпись и дата | Взам. инв. №

Разраб.	Пархалина		1.041.1-3.5-Д25		
Провер.	Баранова				
				Стадия	Лист	Листов
			Сетка С19	Р		1
Н. контр.	Музыко			ЦНИИПРОМЗДАНИЙ	

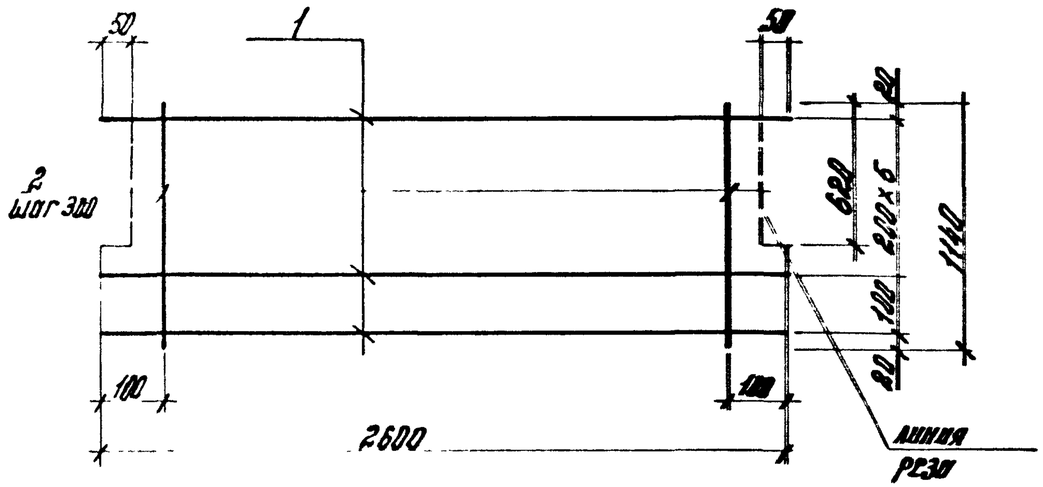

Марка сетки	Поз.	Наименование	Кол.	Масса ед., кг	Масса сетки, кг
С20	1	ф3 ВрI , ℓ=2600	7	0,14	1,52
	2	ф3 ВрI , ℓ=1140	9	0,06	

Разраб.	Пархалина		1.041.1 – 3.5 – Д26	
Провер.	Баранова			
Н. контр.	Музыка		Сетка С20	Стадия Р / Лист / Листов 1
				ЦНИИПРОМЗДАНИЙ

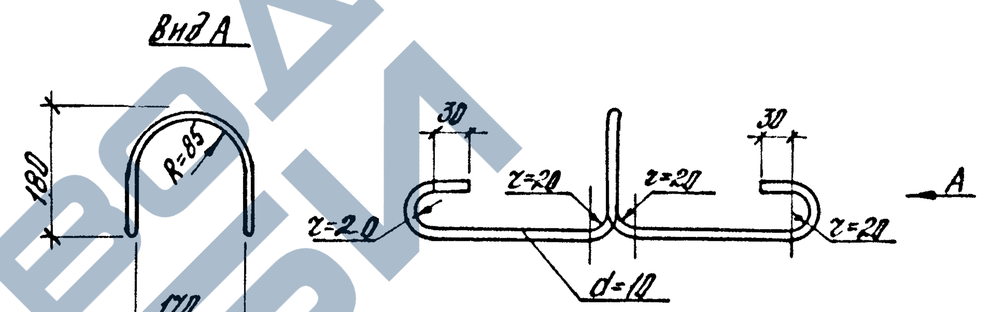

Длина стержня 1200 мм.
масса петли 0,74 кг.
А-I по ГОСТ 5781-82.

Разраб.	Пархалина		1.041.1 – 3.5 – Д27	
Провер.	Баранова			
Н. контр.	Музыка		Петля П1	Стадия Р / Лист / Листов 1
				ЦНИИПРОМЗДАНИЙ

Инв.№ подл. | Подпись и дата | Взам. инв.№

23001 (30)